


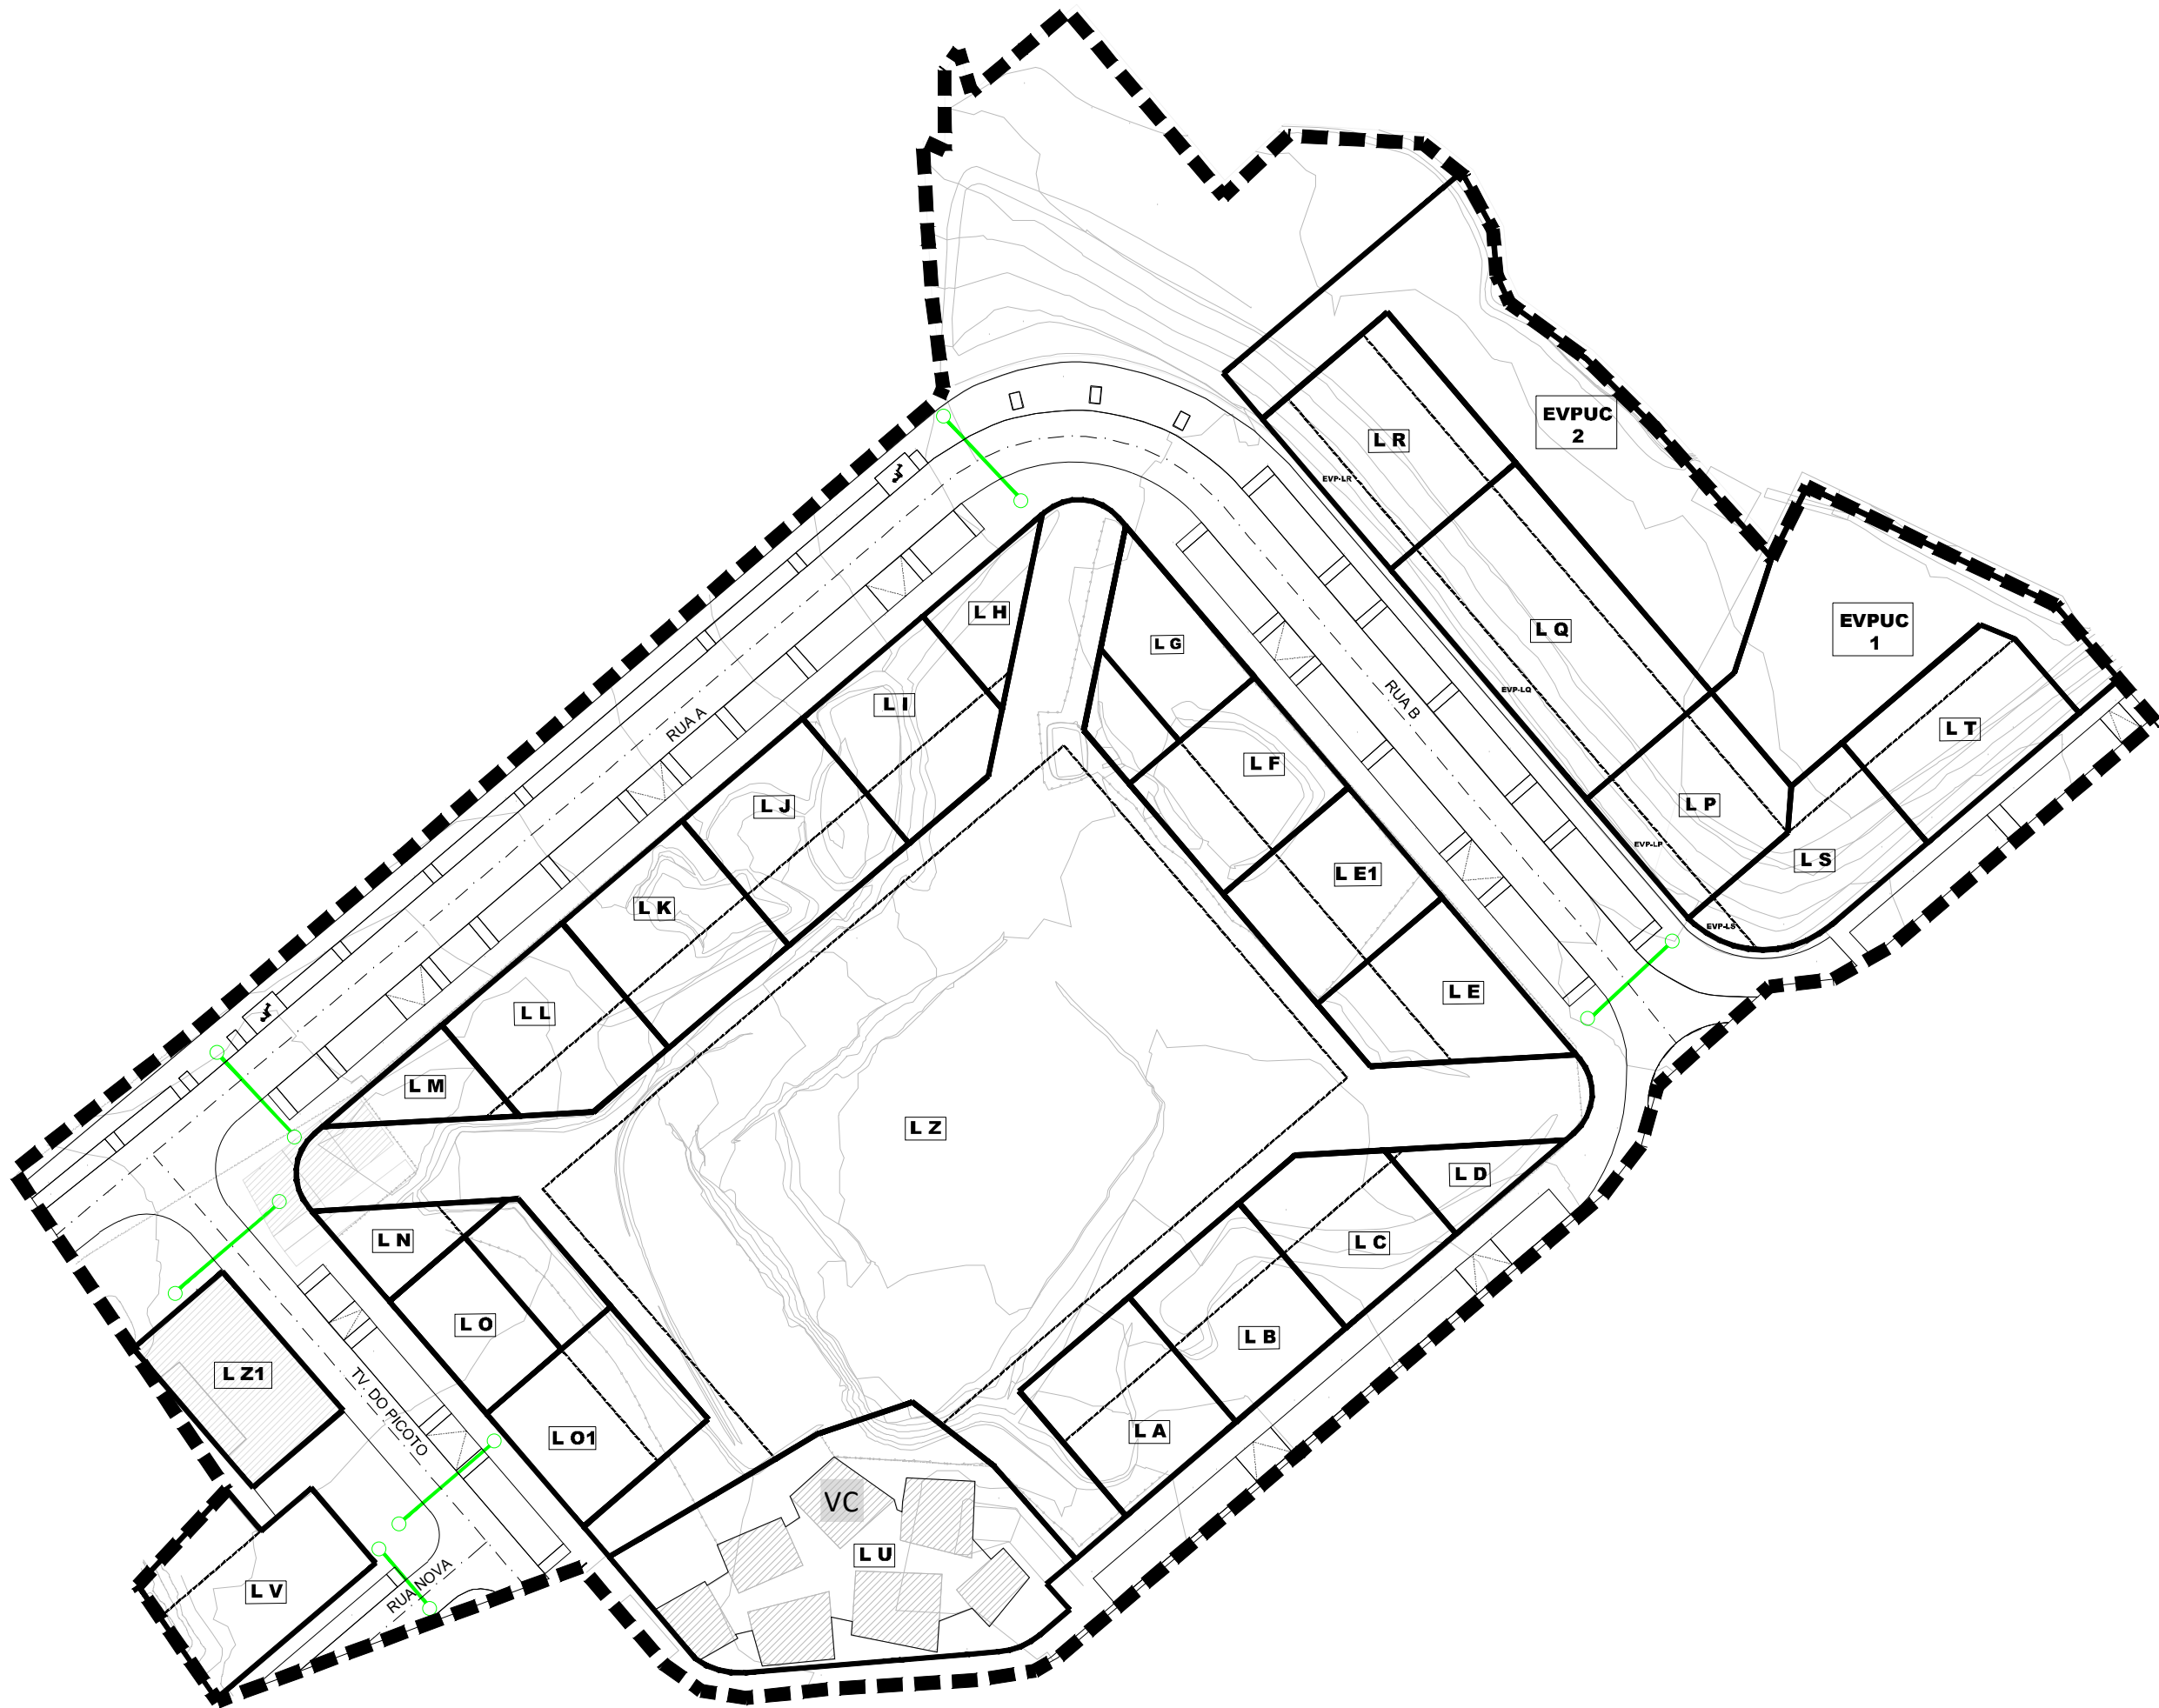

LEGENDA:

REFERÊNCIAS COMUNS

- LIMITE DA ÁREA DE INTERVENÇÃO
- LIMITE DA PARCELA OU LOTE
- IDENTIFICAÇÃO DA PARCELA OU LOTE
- POLÍGONO DE IMPLANTAÇÃO ACIMA DA COTA DE SOLEIRA

- Tubo PEAD Ø110
- Caixa de visita

LIMITES ADMINISTRATIVOS (CAOP 2022)

Av Araújo e Silva, 52 | 3810-048 Aveiro
Tel/Fax: +351 234 426 985
lugar.dopiano@lugar.dopiano.pt
www.lugar.dopiano.pt

CÂMARA MUNICIPAL DE LOUSADA
ALTERAÇÃO DO PLANO DE PORMENOR DA PRAÇA
DO ROMÂNICO

PLANTA DE INTRAESTRUTURAS -TELECOMUNICAÇÕES

data	escala	folha nº
JANEIRO 2025	1 / 1000	6.5

Identificação da entidade proprietária da cartografia: Município de Lousada

Identificação da entidade produtora: GEOLAYER - Geoengenharia e Serviços Lda

Data e número de homologação e entidade responsável pela homologação: 13/12/2024, Processo nº 5371, Direção Geral do Território
Data e número de aditamento de homologação e entidade responsável pela homologação: 29/01/2025, Processo nº 5388, Direção Geral do Território

Sistema de Georeferência: PT-TM06/ETRS89 | Sistema de Referência Altimétrico - Datum Altimétrico de Cascais (1938)

Exatidão Posicional Planimétrica: EMQ ≥ 0,40 m
Exatidão Posicional Altimétrica: EMQ ≥ 0,30 m
Exatidão Temática : ≥ 95%
Precisão Posicional Nominal das Saídas Gráficas: 0,422