


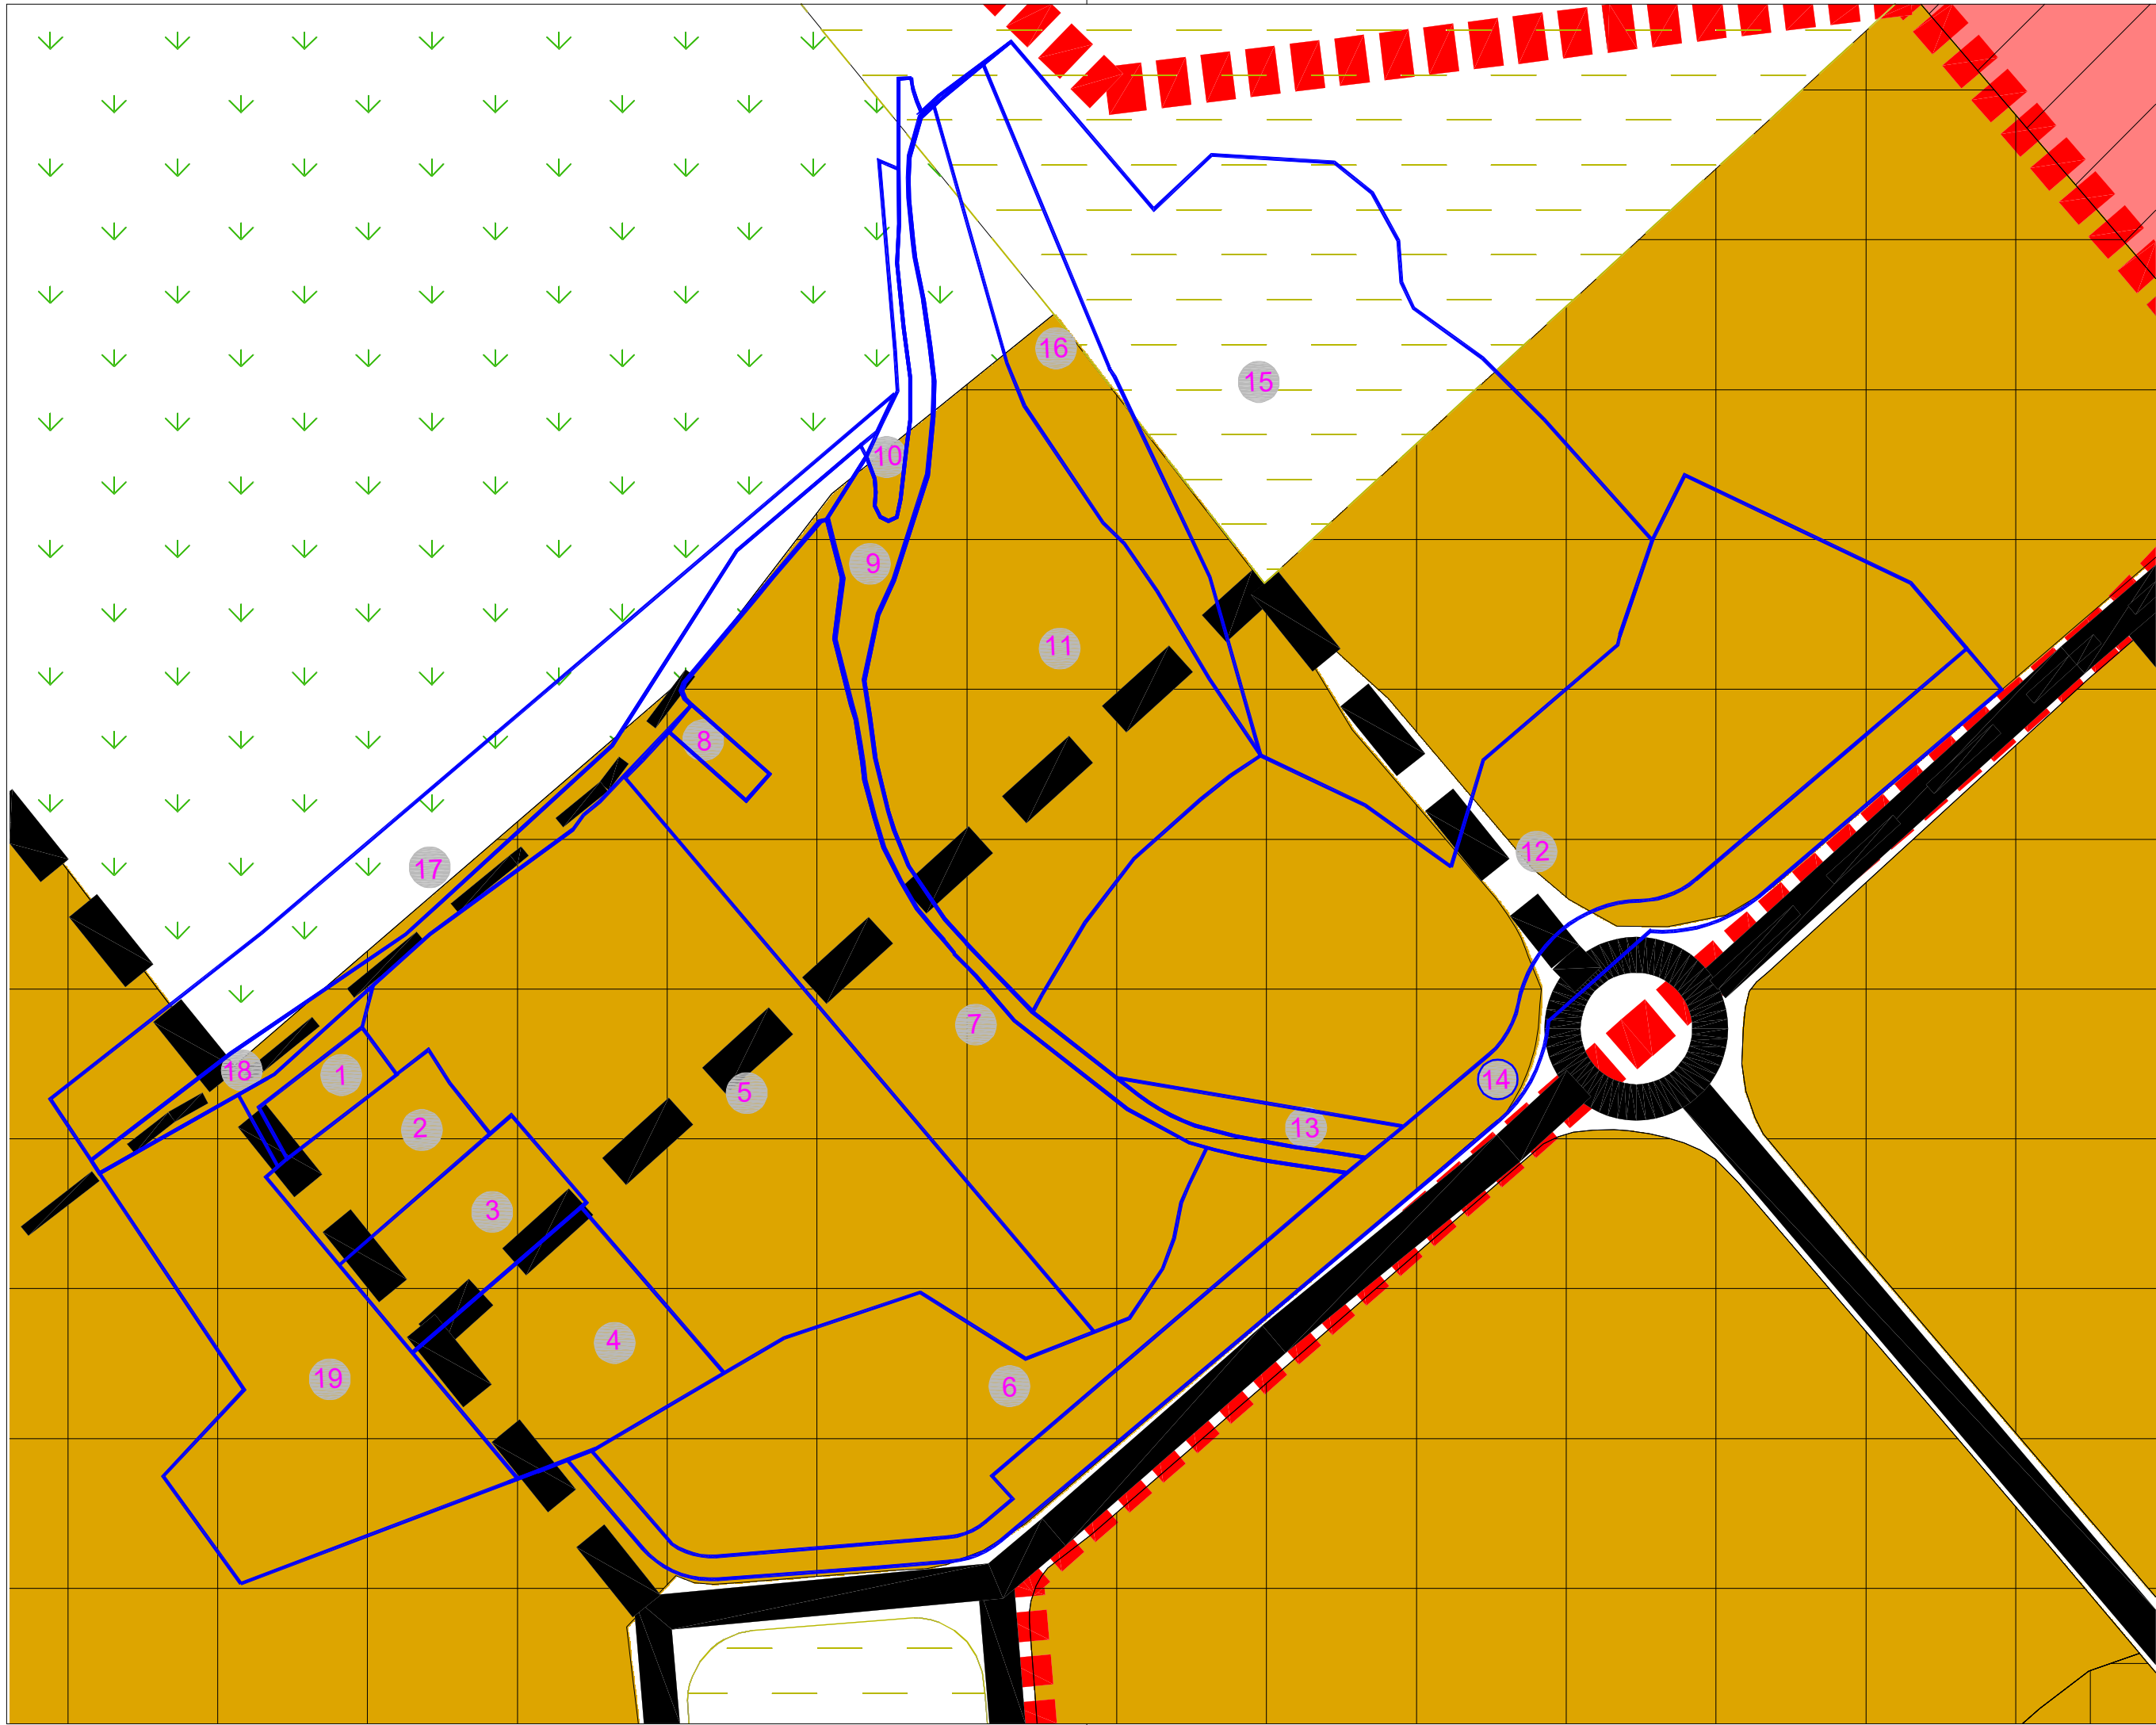

LEGENDA

SOLO URBANO

SOLO URBANIZADO

ESPAÇOS RESIDENCIAIS DE TIPO I

ESPAÇOS VERDES

PARQUE VERDE URBANO

SOLO RURAL

ESPAÇO DE USO MÚLTIPLO AGRÍCOLA E FLORESTAL

ESPAÇO DE USO MÚLTIPLO AGRÍCOLA E FLORESTAL

QUADRO DE CLASSIFICAÇÃO DOS SOLOS

PRÉDIOS ORIGINÁRIOS				TIPO DE SOLO		
N.º Parcela	M2	Registo	Matriz predial	SOLO URBANIZADO Espaços Residenciais do Tipo I	SOLO RURAL Espaço de Uso Múltiplo Agrícola E Florestal	ESPAÇOS VERDES Parque Verde Urbano
1	180.00	1281/Silvares	3502/U	180.00		
2	670.00	1161/Silvares	3058/R	670.00		
3	724.00	1282/Silvares	3048/R	724.00		
4	1 392.00	1283/Silvares	3062/R	1 392.00		
5	4 900.00	1155/Silvares	2503/R	4 900.00		
6	2 822.00	161/Silvares	2527/R	2 822.00		
7	4 200.00	1156/Silvares	2506/R	4 200.00		
8	100.00	1158/Silvares	3340/U	100.00		
9	898.00	Caminho público		731.00	140.00	27.00
10	120.00	1159/Silvares	3056/R	56.00	64.00	
11	4 300.00	1167/Silvares	2500/R	3 887.00	370.00	43.00
12	6 376.00	1492/Silvares	3211/R	6 376.00		
13	200.00	1157/Silvares	2530/R	200.00		
14	2 489.00	Domínio público		2 489.00		
15	6 515.14	1166/Silvares	2494/R	3 217.14		3 298.00
16	1 300.00	1168/Silvares	2509/R	719.00	131.00	450.00
17	1 909.86	omisso	2467/R (parte)	361.86	1 548.00	
18	872.00	Caminho público		582.00	290.00	
19	2 455.00	1206/Silvares	2512/R	2 455.00		
TOTAL	42 423.00			36 062.00	2 543.00	3 818.00
42 423.00						

LIMITES ADMINISTRATIVOS (CAOP 2022)



CÂMARA MUNICIPAL DE LOUSADA
ALTERAÇÃO DO PLANO DE PORMENOR DA PRAÇA
DO ROMÂNICO

PLANTA DE CLASSIFICAÇÃO DOS SOLOS

data: JANEIRO 2025
escala: 1 / 1000
folha nº: 00

Identificação da entidade proprietária da cartografia: Município de Lousada

Identificação da entidade produtora: GEOLAYER - Geoengenharia e Serviços Lda

Data e número de homologação e entidade responsável pela homologação: 13/12/2024, Processo nº 5371, Direção Geral do Território
Data e número de aditamento de homologação e entidade responsável pela homologação: 29/01/2025, Processo nº 5388, Direção Geral do Território

Sistema de Georeferência: PT-TM06/ETRS89 | Sistema de Referência Altimétrico - Datum Altimétrico de Cascais (1938)

Exatidão Posicional Planimétrica: EMQ ≥ 0,40 m
Exatidão Posicional Altimétrica: EMQ ≥ 0,30 m
Exatidão Temática : ≥ 95%
Precisão Posicional Nominal das Saídas Gráficas: 0,422