




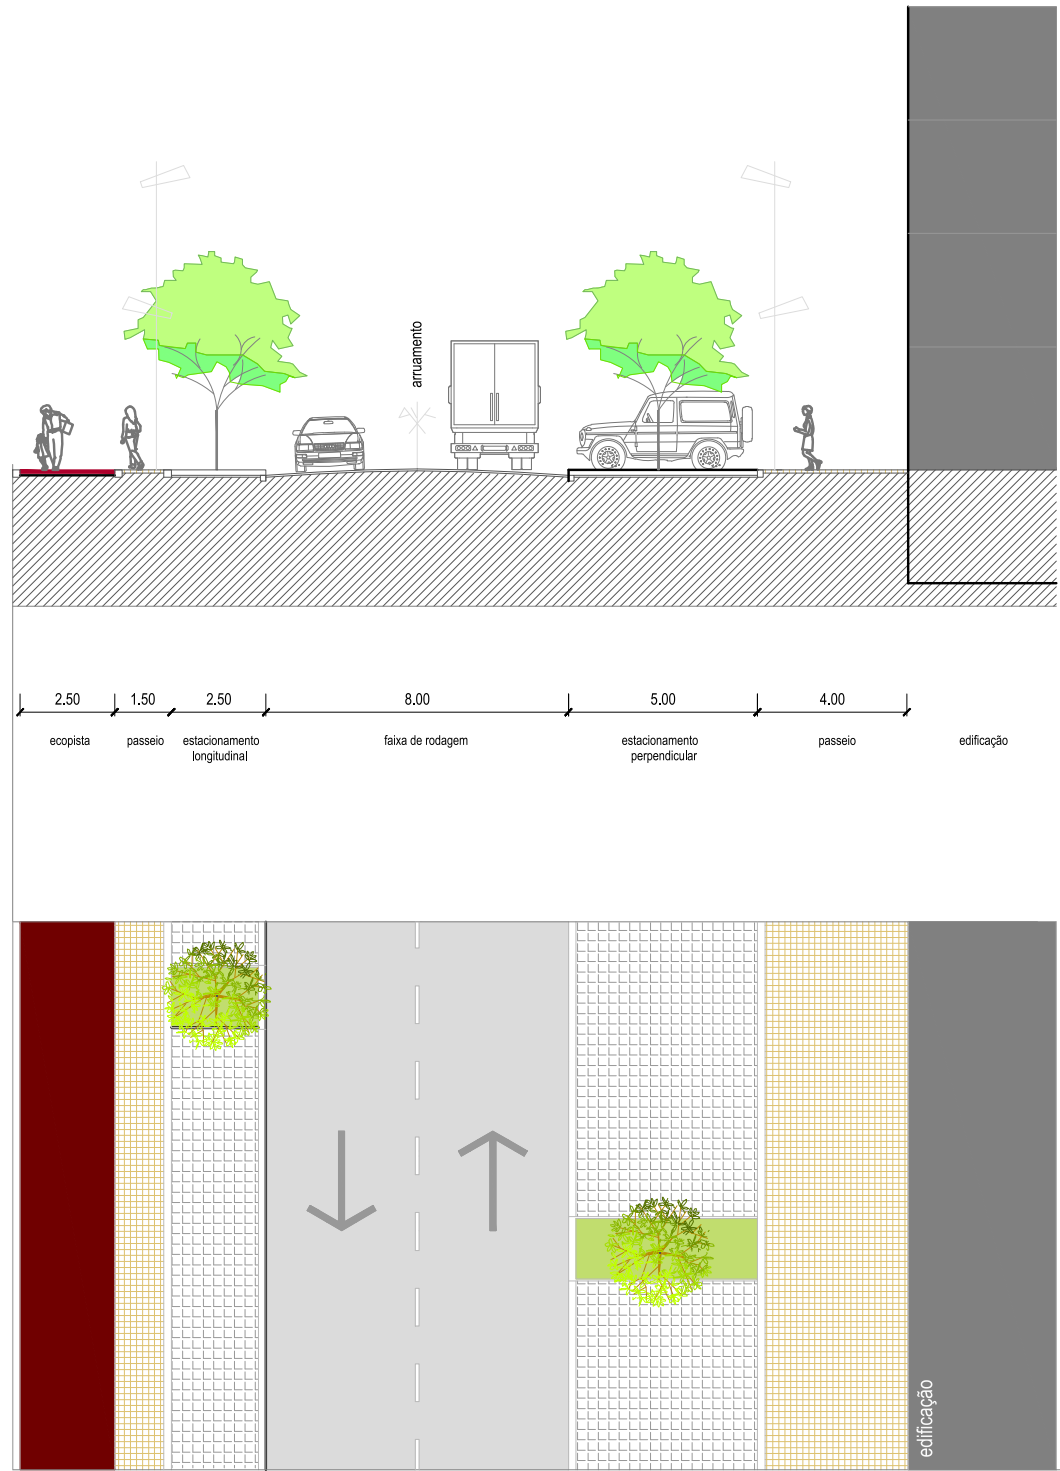

A PERFIL-TIPO DA RUA A

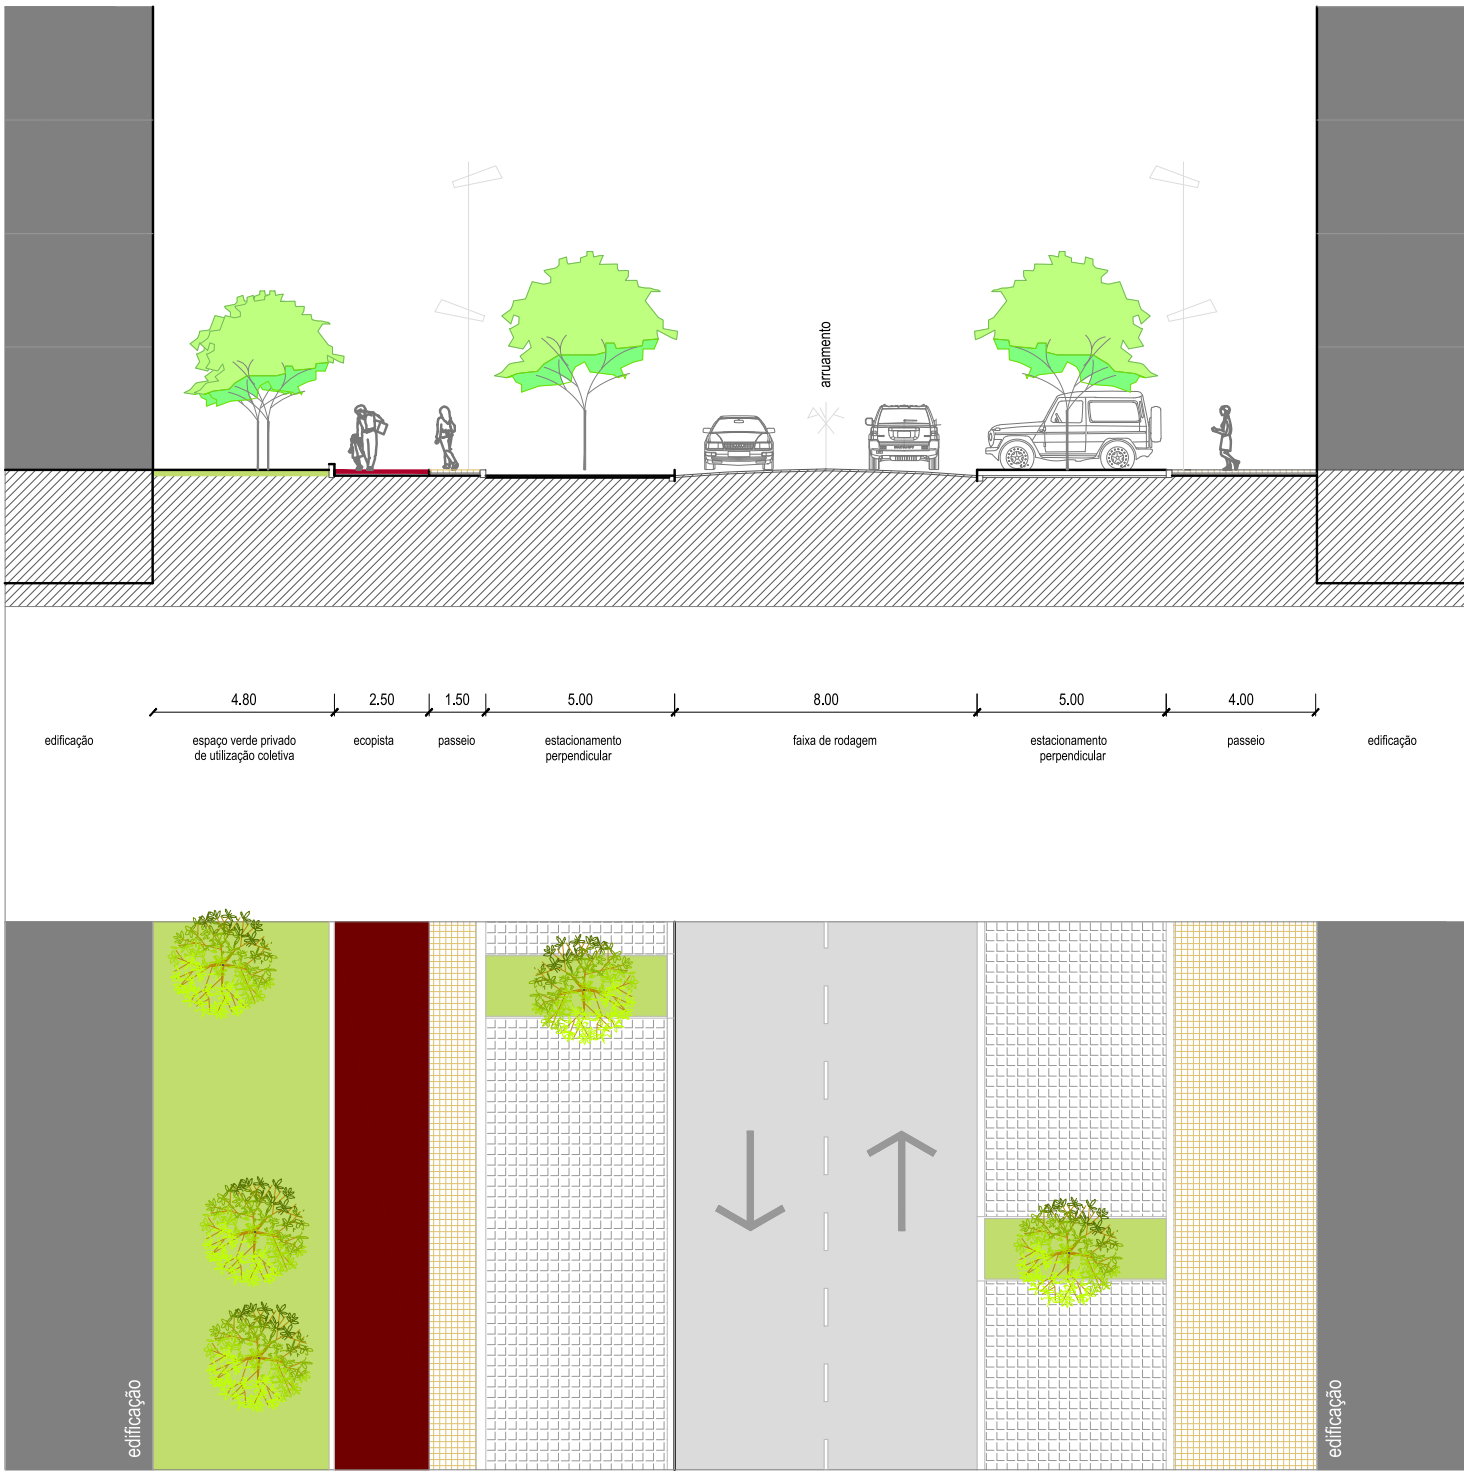

B PERFIL-TIPO DA RUA B

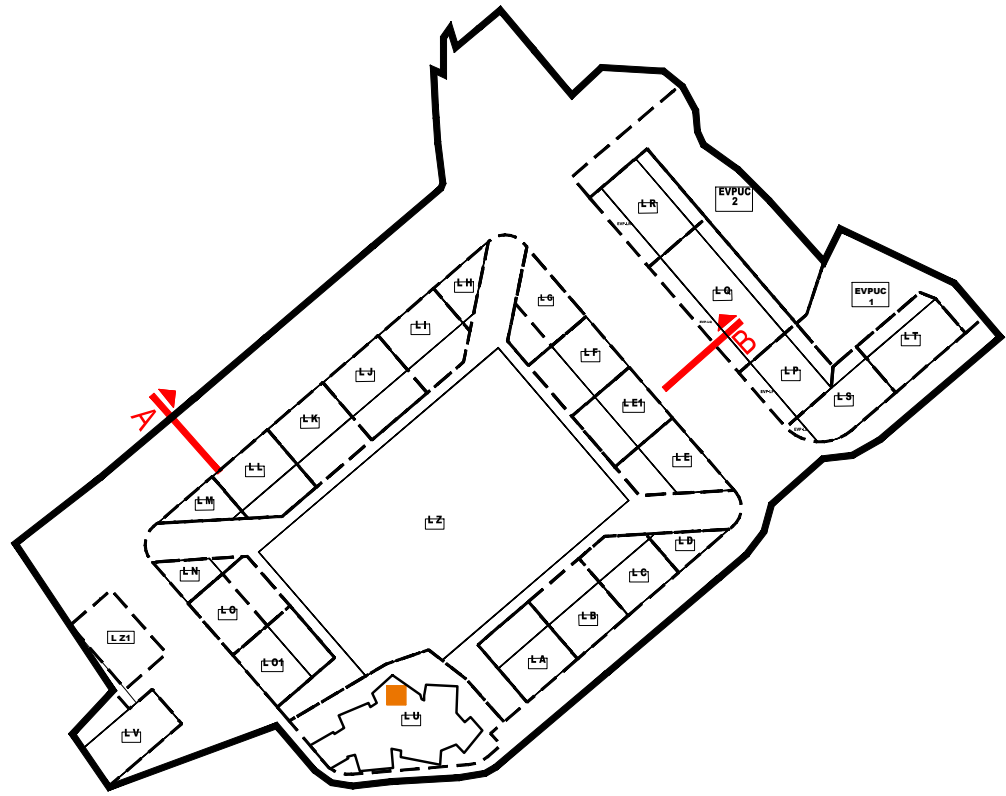

LEGENDA:

- EDIFICAÇÃO
- VIA - CIRCULAÇÃO AUTOMÓVEL
- ESTACIONAMENTO PÚBLICO
- PASSEIOS - CIRCULAÇÃO PEDONAL
- ECOPISTA
- ESPAÇOS VERDES

LIMITES ADMINISTRATIVOS (CAOP 2022)



CÂMARA MUNICIPAL DE LOUSADA
ALTERAÇÃO DO PLANO DE PORMENOR DA PRAÇA
DO ROMÂNICO

PERFÍS TRANSVERSAIS-TIPO

data	escala	folha nº
JANEIRO 2025	1/200 ; 1/2500	8.0

Identificação da entidade proprietária da cartografia: Município de Lousada

Identificação da entidade produtora: GEOLAYER - Geoengenharia e Serviços Lda

Data e número de homologação e entidade responsável pela homologação: 13/12/2024, Processo nº 5371, Direção Geral do Território
Data e número de aditamento de homologação e entidade responsável pela homologação: 29/01/2025, Processo nº 5388, Direção Geral do Território

Sistema de Georeferência: PT-TM06/ETRS89 | Sistema de Referência Altimétrico - Datum Altimétrico de Cascais (1938)

Exatidão Posicional Planimétrica: EMQ ≥ 0,40 m

Exatidão Posicional Altimétrica: EMQ ≥ 0,30 m

Exatidão Temática : ≥ 95%

Precisão Posicional Nominal das Saídas Gráficas: 0,422