

EDITAL N.º 190

Notificação para efeitos de execução coerciva de trabalhos de gestão de combustível (Artigos 15.º e 21.º do DL n.º 124/06 de 28/06, na sua atual redação, conferida pelo pela Lei n.º 76/17, de 17/08)

Proprietário desconhecido

Pedro Daniel Machado Gomes, Presidente da Câmara Municipal de Lousada:

Considerando a impossibilidade de notificação, por via postal e pessoal, nos termos das alíneas a) e b) do n.º 1, do artigo 112.º, do Código do Procedimento Administrativo (CPA), aprovado pelo Decreto-Lei n.º 4/2015 de 7 de janeiro, por desconhecimento do(s) proprietário(s), arrendatário(s), usufrutuário(s) ou outros titulares de direitos reais sobre os terrenos, sítos na Estrada de Soutelo, na freguesia de Sousela, deste município, com uma área total estimada de 19 504 m², e com matriz predial urbana e descrição na Conservatória de Registo Predial de Lousada desconhecidos. (A identificação dos prédios é substituída pela planta de localização, presente em anexo).

NOTIFICO, nos termos da alínea d), do n.º 1, e no n.º 3, do artigo 112.º, do CPA, através da afixação do presente Edital e em cumprimento do meu despacho datado de 03/08/2018, proferido nos termos e pelos fundamentos de facto e de direito contantes nas informações técnicas n.º 24598/18, o(s) proprietário(s), arrendatário(s), usufrutuário(s) e demais titulares de direitos reais sobre o terreno supra mencionado, que verificando-se o incumprimento do dever de realização dos trabalhos de gestão de combustível, numa área de 50 m, contada a partir da alvenaria das edificações ou instalações confinantes com o terreno de que é proprietário, até 31 de março de 2018, nos termos do n.º 1 e 4 do artigo 15.º do Decreto-Lei n.º 124/2006 de 28 de Junho, na sua atual redação, e n.º 1 do artigo 153.º da Lei n.º 114/2017 de 29 de dezembro, tem 5 dias para se pronunciar, nos termos e para os efeitos do artigo 153.º da Lei n.º 153.º da Lei n.º 114/2017, de 29 de dezembro, após a publicação deste Edital, quanto à intenção da Câmara Municipal de:

a) Em consonância com o disposto no n.º 3 do artigo 153.º da Lei n.º 114/2017, de 29 de dezembro, proceder à execução coerciva da gestão de combustível nos terrenos sítos na Estrada de Soutelo, na freguesia de Sousela, de que V Ex.^a é proprietário/detentor, numa faixa de 50 m à volta daqueles edifícios medida a partir da alvenaria exterior da edificação, de acordo com as normas constantes no anexo do decreto-lei citado, mediante o corte e remoção da vegetação existente;

b) Proceder ao levantamento do auto de notícia por contraordenação (a não realização de trabalhos de gestão de combustível é punível com coima que poderá ir dos € 280,00 aos € 10.000,00 no caso de pessoa singular, e dos € 1600,00 aos € 120.000,00 no caso de pessoas coletivas.)

c) Todas as despesas inerentes à execução coerciva da ordem de limpeza correm a expensas e são da responsabilidade de V. Exa, as quais serão cobradas mediante o recurso ao processo de execução fiscal, em

caso de não pagamento voluntário no prazo de 60 dias, nos termos do n.º 5 do artigo 21.º do Decreto-Lei n.º 124/2006, de 28 de junho, na sua atual redação

Decorrido o antedito prazo sem que exista qualquer pronúncia da vossa parte, será afixado um aviso no local dos trabalhos com a comunicação da decisão final de execução coerciva dos trabalhos de limpeza dos terrenos.


Caso opte(m) por proceder à limpeza voluntária do terreno, deverá(ão) comunicá-lo, por qualquer meio, ao Gabinete Técnico Florestal deste município.

Para constar, se publica o presente Edital e outros de igual teor, que vão ser afixados, nos termos do n.º 3, do artigo 112.º, do CPA, nos lugares públicos do costume, no sítio da câmara Municipal em www.cm-lousada.pt, e no átrio dos Paços do Município.


O presidente da Câmara,



Pedro Daniel Machado Gomes

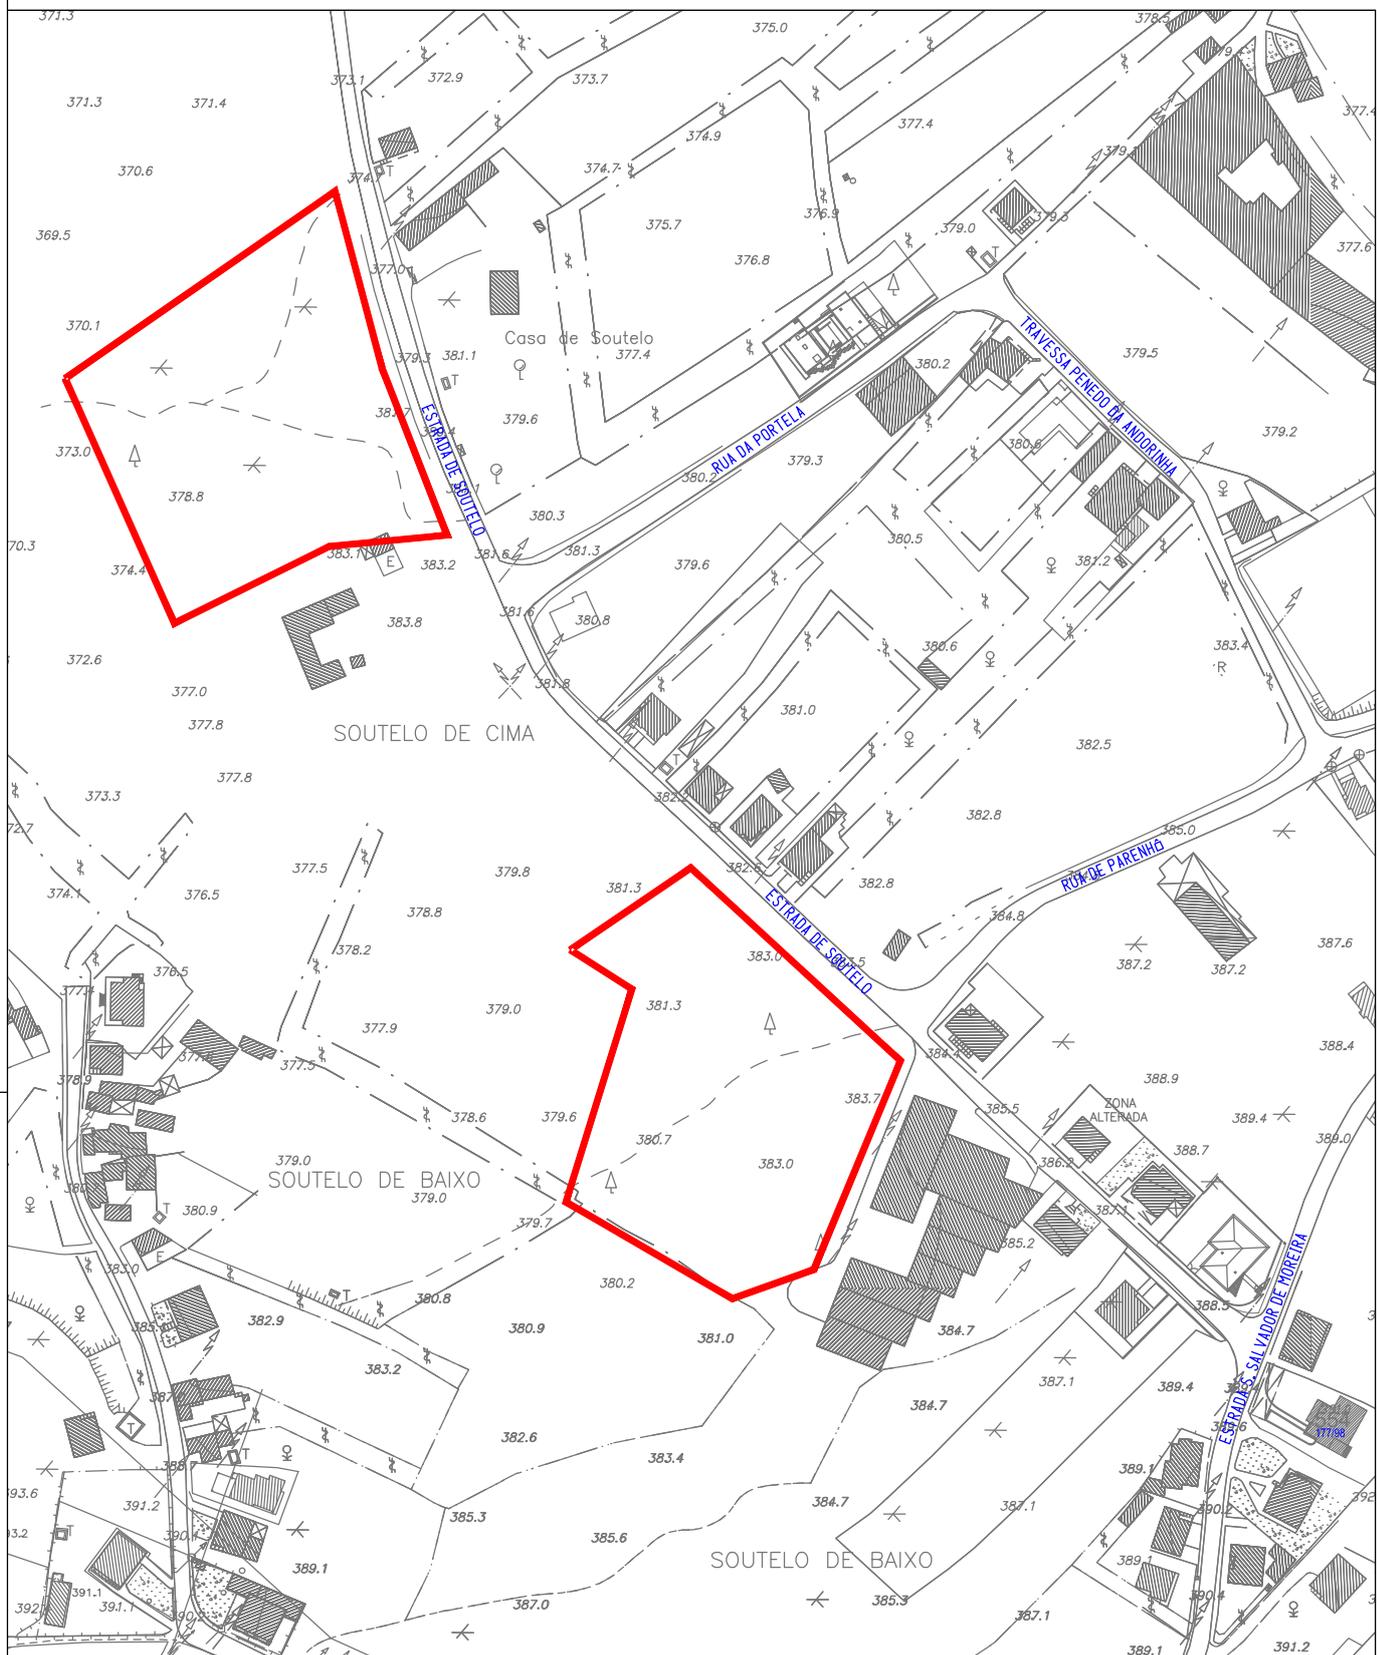

Terreno em incumprimento do DL 124/06, na sua redação atual (limite representativo)

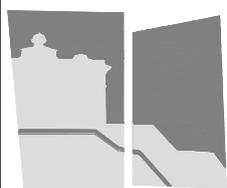

município de
lousada

Departamento de Obras
Municipais e Ambiente

Projeto: IMPLEMENTAÇÃO DE FAIXAS DE GESTÃO DE COMBUSTÍVEL NA REDE SECUNDÁRIA

Local Obra: SOUSELA
LOUSADA

Designação: PLANTA DE LOCALIZAÇÃO

Praça Dr. Francisco Sá Carneiro, Apartado 919 – 4620–909 Lousada
Tel 255–820500 – Fax 255–820555

Data: AGOSTO 2018

Proj.:

Des.:

Fase:

Numero: 01

Escala: 1/2 500