

## EDITAL N.º 192

### Notificação para efeitos de execução coerciva de trabalhos de gestão de combustível (Artigos 15.º e 21.º do DL n.º 124/06 de 28/06, na sua atual redação, conferida pelo pela Lei n.º 76/17, de 17/08)

#### Proprietário desconhecido

Pedro Daniel Machado Gomes, Presidente da Câmara Municipal de Lousada:

Considerando a impossibilidade de notificação, por via postal e pessoal, nos termos das alíneas a) e b) do n.º 1, do artigo 112.º, do Código do Procedimento Administrativo (CPA), aprovado pelo Decreto-Lei n.º 4/2015 de 7 de janeiro, por desconhecimento do(s) proprietário(s), arrendatário(s), usufrutuário(s) ou outros titulares de direitos reais sobre os terrenos, sítos na Rua dos Três Caminhos / Rua de Regadas, na freguesia de Cernadelo, deste município, com uma área total estimada de 5 055 m<sup>2</sup>, e com matriz predial urbana e descrição na Conservatória de Registo Predial de Lousada desconhecidos. (A identificação dos prédios é substituída pela planta de localização, presente em anexo).

**NOTIFICO**, nos termos da alínea d), do n.º 1, e no n.º 3, do artigo 112.º, do CPA, através da afixação do presente Edital e em cumprimento do meu despacho datado de 22/08/2018, proferido nos termos e pelos fundamentos de facto e de direito contantes nas informações técnicas n.º 25314/18, o(s) proprietário(s), arrendatário(s), usufrutuário(s) e demais titulares de direitos reais sobre o terreno supra mencionado, que verificando-se o incumprimento do dever de realização dos trabalhos de gestão de combustível, numa área de 50 m, contada a partir da alvenaria das edificações ou instalações confinantes com o terreno de que é proprietário, até 31 de março de 2018, nos termos do n.º 1 e 4 do artigo 15.º do Decreto-Lei n.º 124/2006 de 28 de Junho, na sua atual redação, e n.º 1 do artigo 153.º da Lei n.º 114/2017 de 29 de dezembro, tem 5 dias para se pronunciar, nos termos e para os efeitos do artigo 153.º da Lei n.º 153.º da Lei n.º 114/2017, de 29 de dezembro, após a publicação deste Edital, quanto à intenção da Câmara Municipal de:

a) Em consonância com o disposto no n.º 3 do artigo 153.º da Lei n.º 114/2017, de 29 de dezembro, proceder à execução coerciva da gestão de combustível nos terrenos sítos na Rua dos Três Caminhos / Rua de Regadas, na freguesia de Cernadelo, de que V Ex.<sup>a</sup> é proprietário/detentor, numa faixa de 50 m à volta daqueles edifícios medida a partir da alvenaria exterior da edificação, de acordo com as normas constantes no anexo do decreto-lei citado, mediante o corte e remoção da vegetação existente;

b) Proceder ao levantamento do auto de notícia por contraordenação (a não realização de trabalhos de gestão de combustível é punível com coima que poderá ir dos € 280,00 aos € 10.000,00 no caso de pessoa singular, e dos € 1600,00 aos € 120.000,00 no caso de pessoas coletivas.)

c) Todas as despesas inerentes à execução coerciva da ordem de limpeza correm a expensas e são da responsabilidade de V. Exa, as quais serão cobradas mediante o recurso ao processo de execução fiscal, em

caso de não pagamento voluntário no prazo de 60 dias, nos termos do n.º 5 do artigo 21.º do Decreto-Lei n.º 124/2006, de 28 de junho, na sua atual redação

Decorrido o antedito prazo sem que exista qualquer pronúncia da vossa parte, será afixado um aviso no local dos trabalhos com a comunicação da decisão final de execução coerciva dos trabalhos de limpeza dos terrenos.


Caso opte(m) por proceder à limpeza voluntária do terreno, deverá(ão) comunicá-lo, por qualquer meio, ao Gabinete Técnico Florestal deste município.

Para constar, se publica o presente Edital e outros de igual teor, que vão ser afixados, nos termos do n.º 3, do artigo 112.º, do CPA, nos lugares públicos do costume, no sítio da câmara Municipal em [www.cm-lousada.pt](http://www.cm-lousada.pt), e no átrio dos Paços do Município.


O presidente da Câmara,



Pedro Daniel Machado Gomes

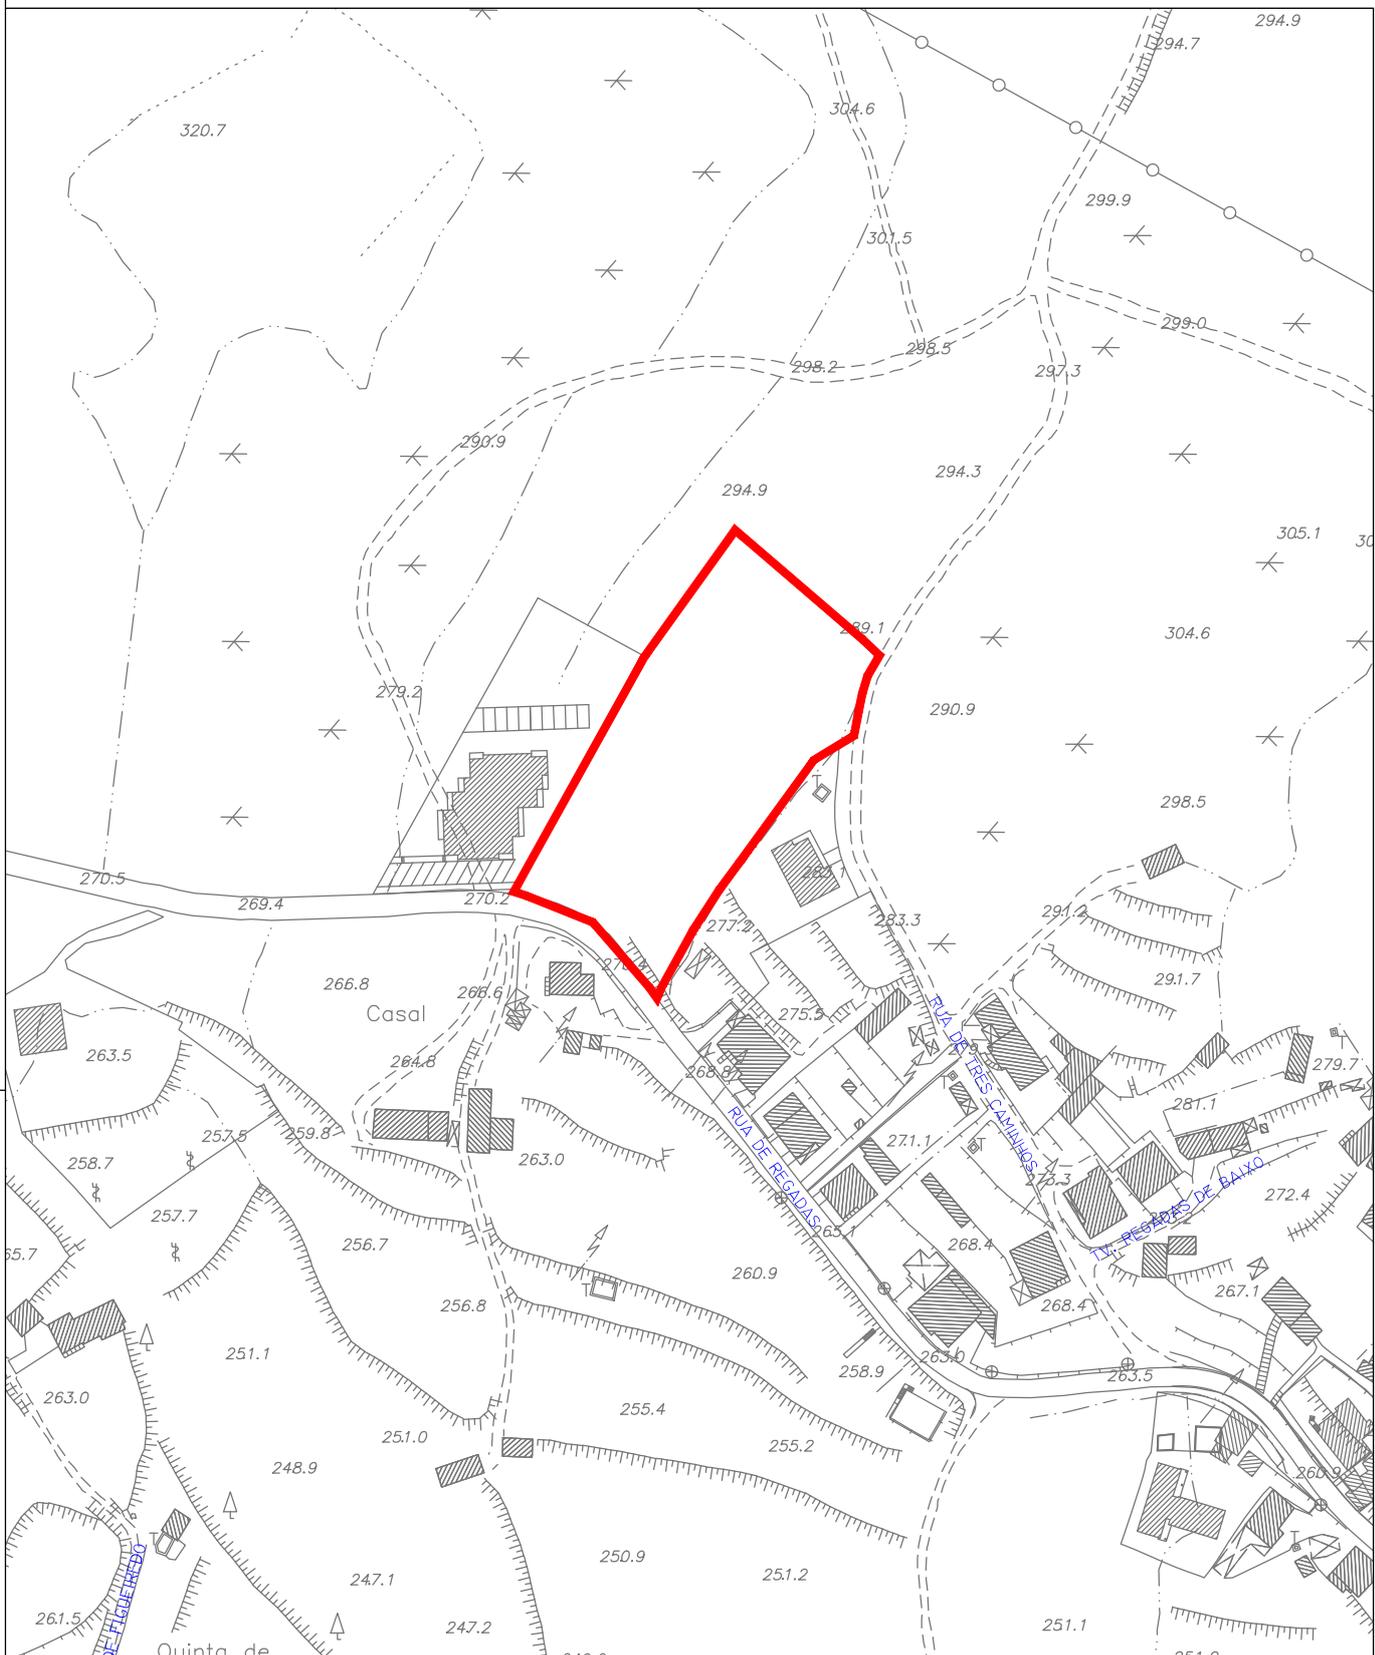

Terreno em incumprimento do DL 124/06, na sua redação atual (limite representativo)

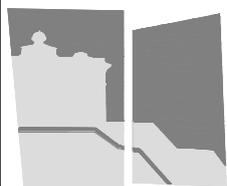

município de  
**lousada**

Departamento de Obras  
Municipais e Ambiente

Projeto: IMPLEMENTAÇÃO DE FAIXAS DE GESTÃO DE COMBUSTÍVEL NA REDE SECUNDÁRIA

Local Obra: FIGUEIRAS LOUSADA

Designação: PLANTA DE LOCALIZAÇÃO

Praça Dr. Francisco Sá Carneiro, Apartado 919 – 4620-909 Lousada  
Tel 255-820500 – Fax 255-820555

Data: AGOSTO 2018

Proj.:

Des.:

Fase:

Numero: 01

Escala: 1/2 000