município de lousada

Departamento Municipal de Urbanismo

PLANTA DE CONDICIONANTES

8A

REQUERENTE :	FUNCIONÁRIO:
LOCAL DA OBRA :	GUIA :
IMPORTANTE : É necessário indicar nesta planta a obra com rigor e a carmim.	DATA :

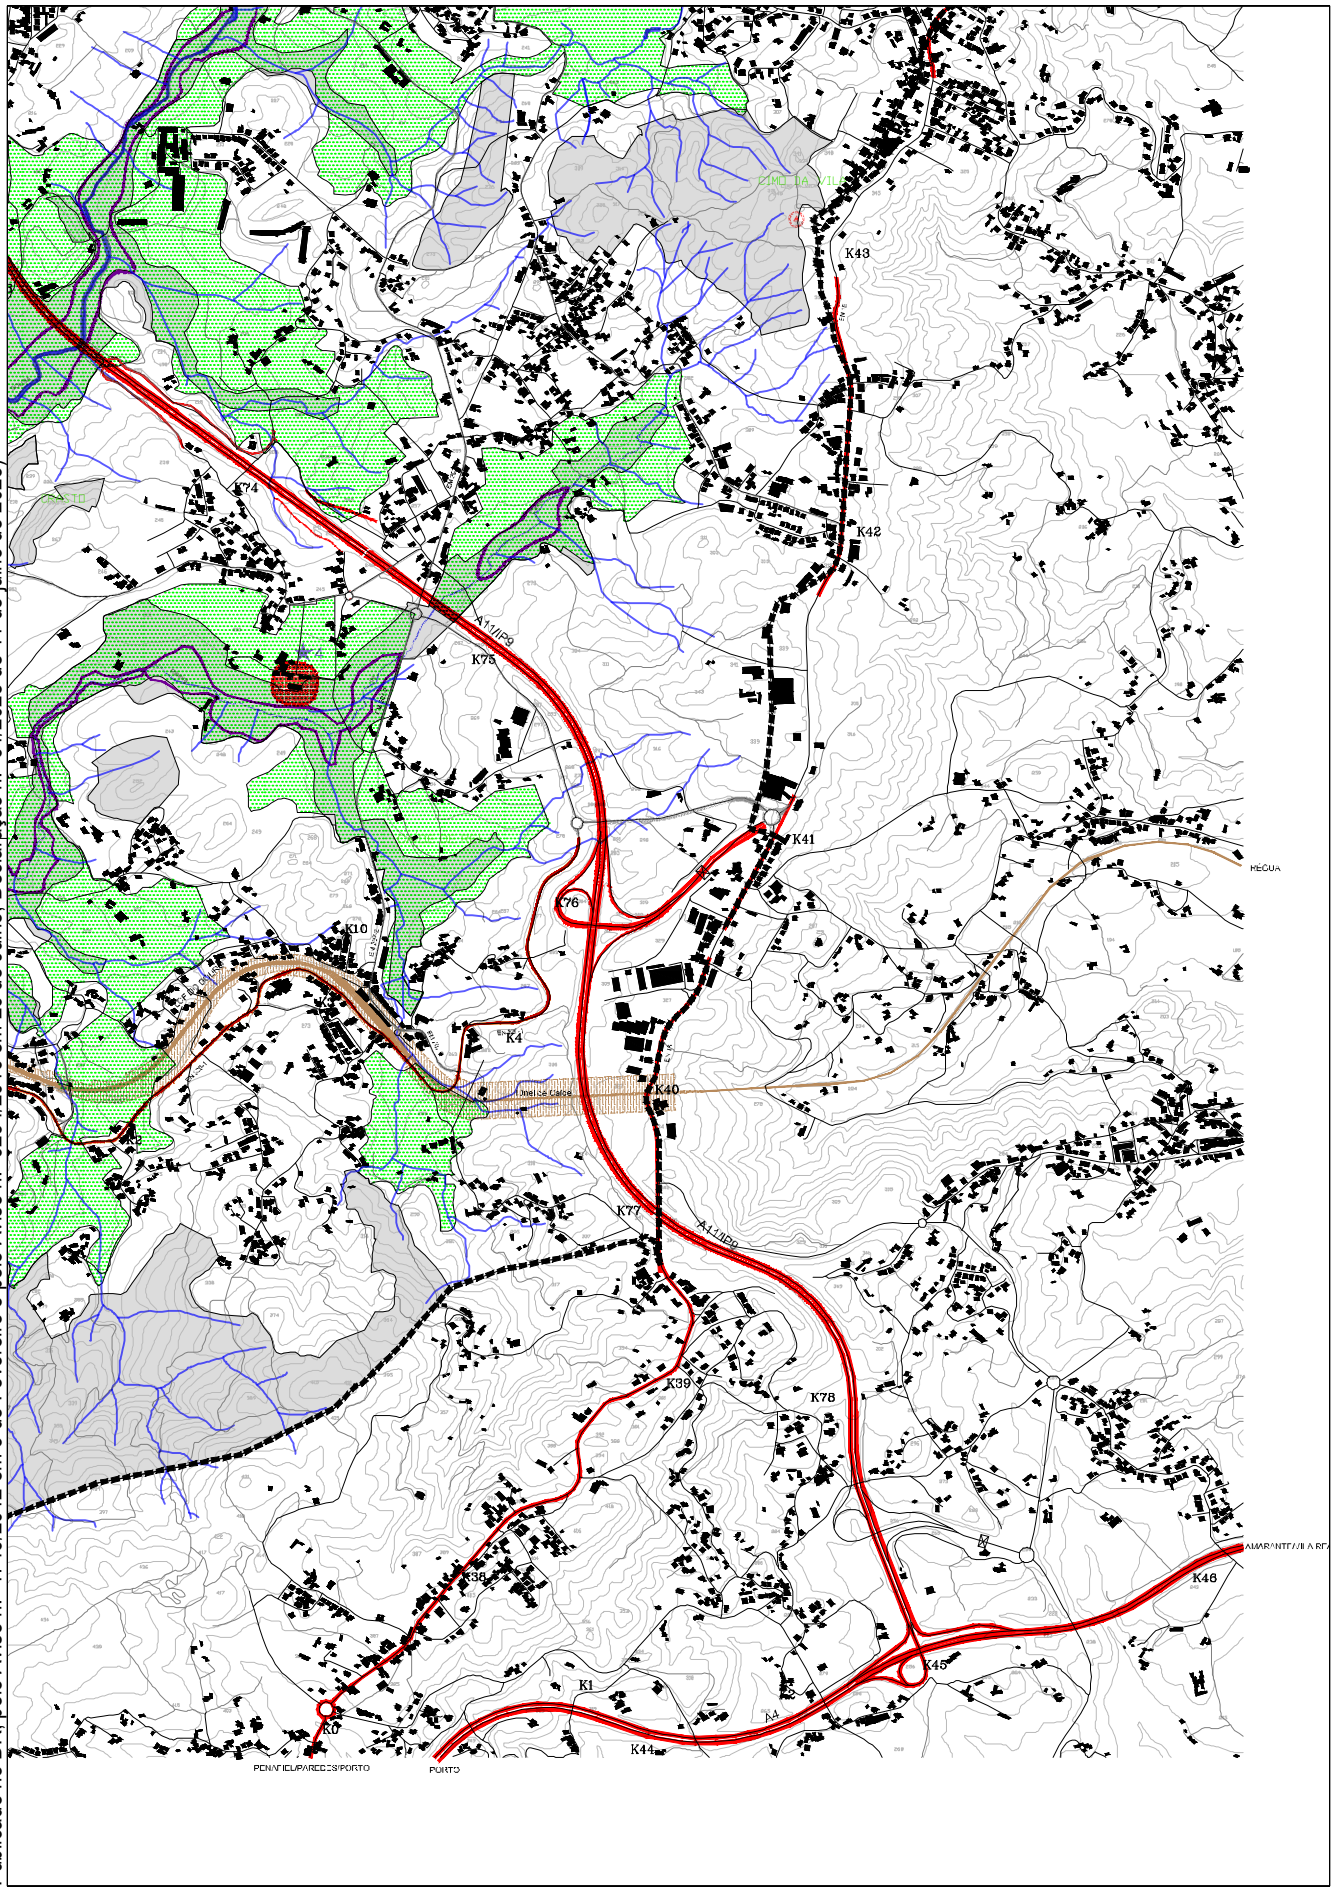

Publicado no DR, pelo Aviso n.º 1746/2012 em 3 de Fevereiro e pelo Aviso n.º 9294/2016 em 26 de Julho, Declaração n.º 61/2023 de 11 de julho de 2023)

1/25 000