

PLANTA DE CONDICIONANTES

3A

REQUERENTE :

LOCAL DA OBRA :


IMPORTANTE : É necessário indicar nesta planta a obra com rigor e a carmim.

FUNCIONÁRIO:

GUIA :

DATA :

Publicado no DR, pelo Aviso n.º 1746/2012 em 3 de Fevereiro e pelo Aviso n.º 9294/2016 em 26 de Julho, Declaração n.º 61/2023 de 11 de julho de 2023)

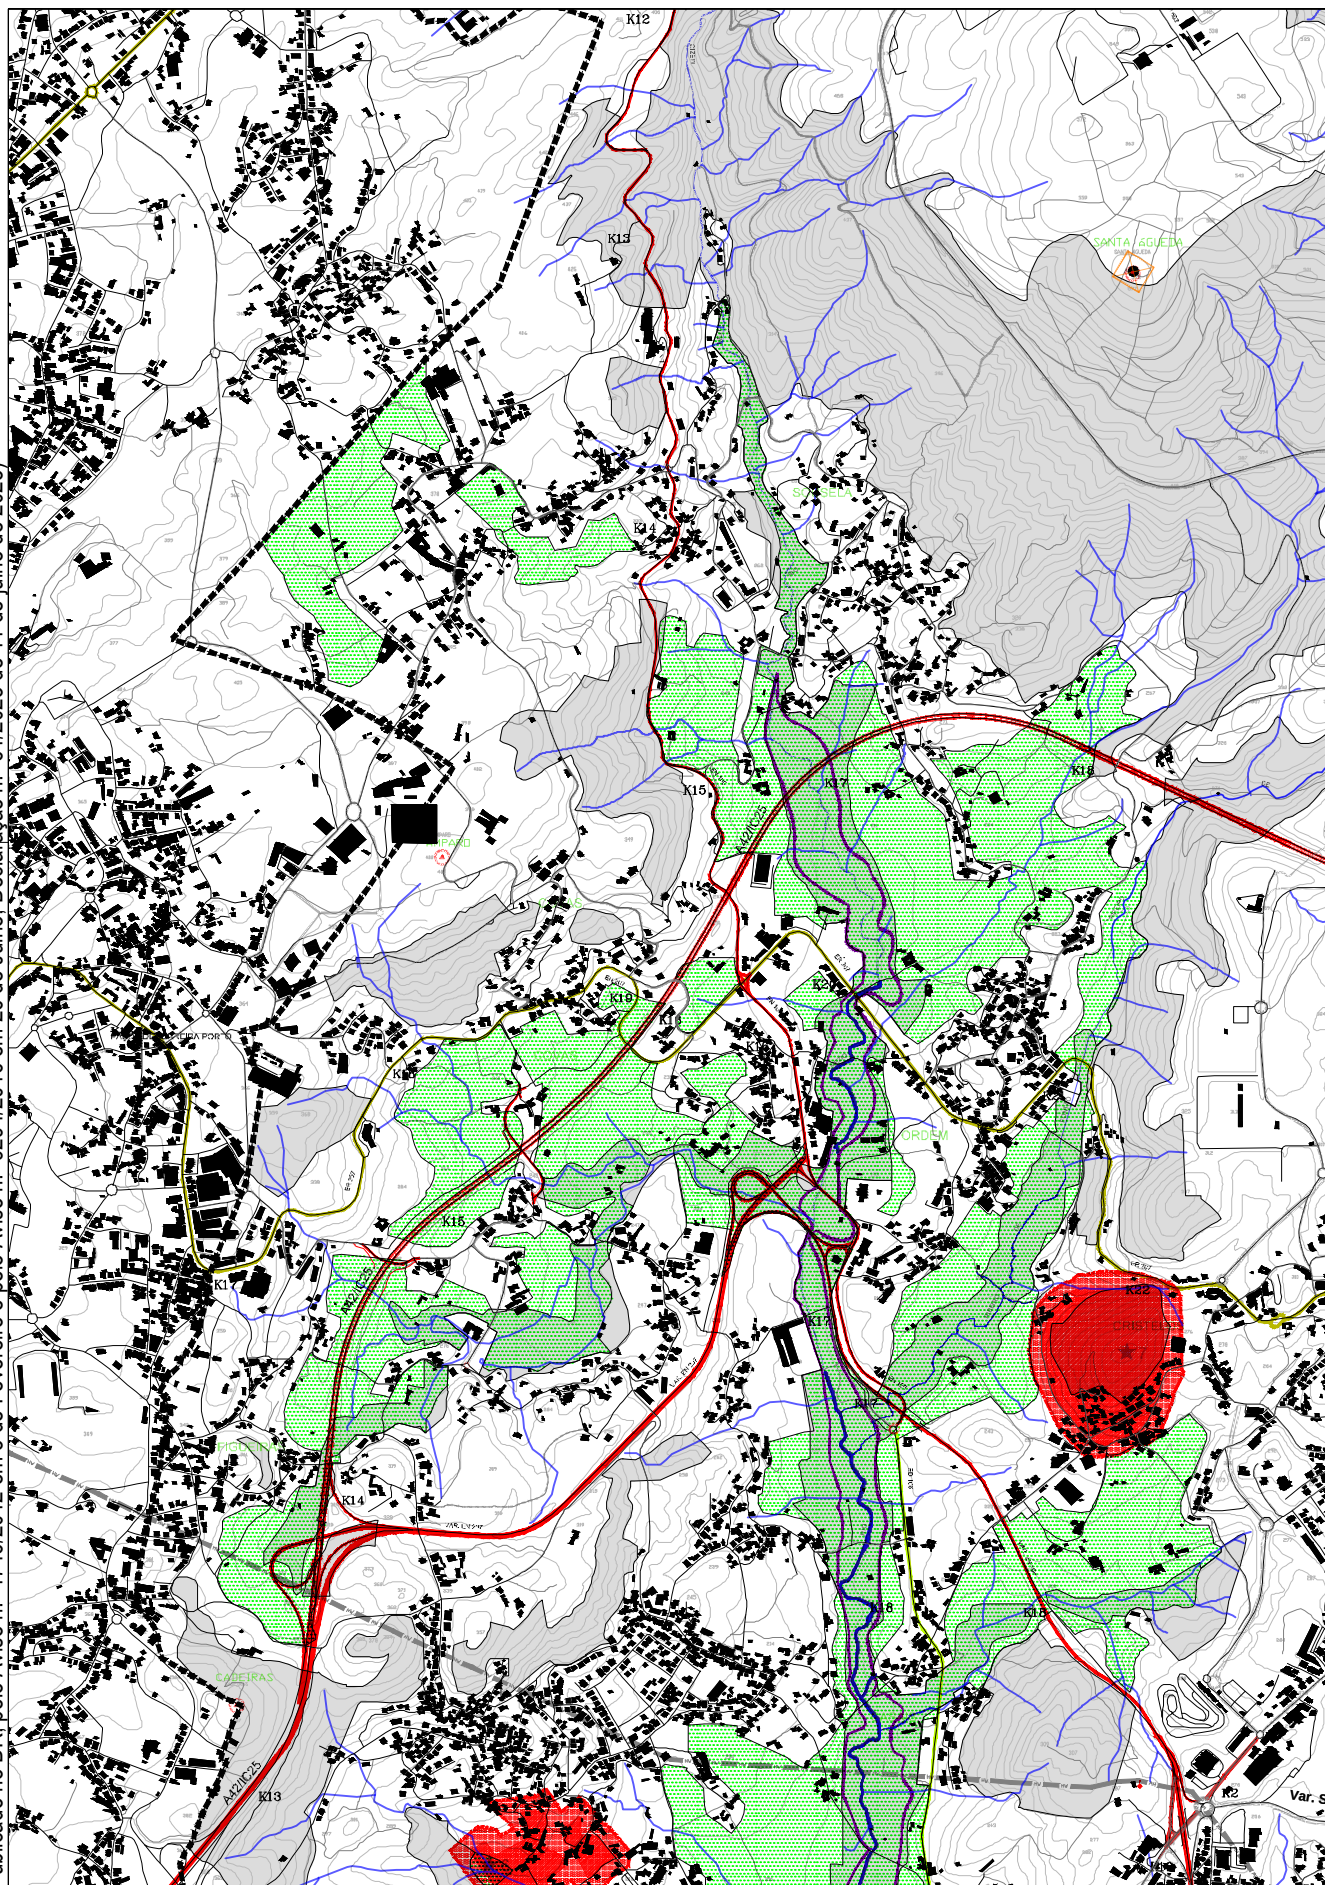

1/25 000