

PLANTA DE ORDENAMENTO

2A

REQUERENTE :

LOCAL DA OBRA :


IMPORTANTE : É necessário indicar nesta planta a obra com rigor e a carmim.

FUNCIONÁRIO:

GUIA :

DATA :

Publicado no DR, Aviso n.º 1746/2012 em 3 de Fevereiro; Aviso n.º 9294/2016 em 26 de Julho; Aviso n.º 17827/2020 em 3 de novembro de 2020; Declaração n.º 61/2023 de 11 de julho de 2023; Aviso n.º 14045/2024/2

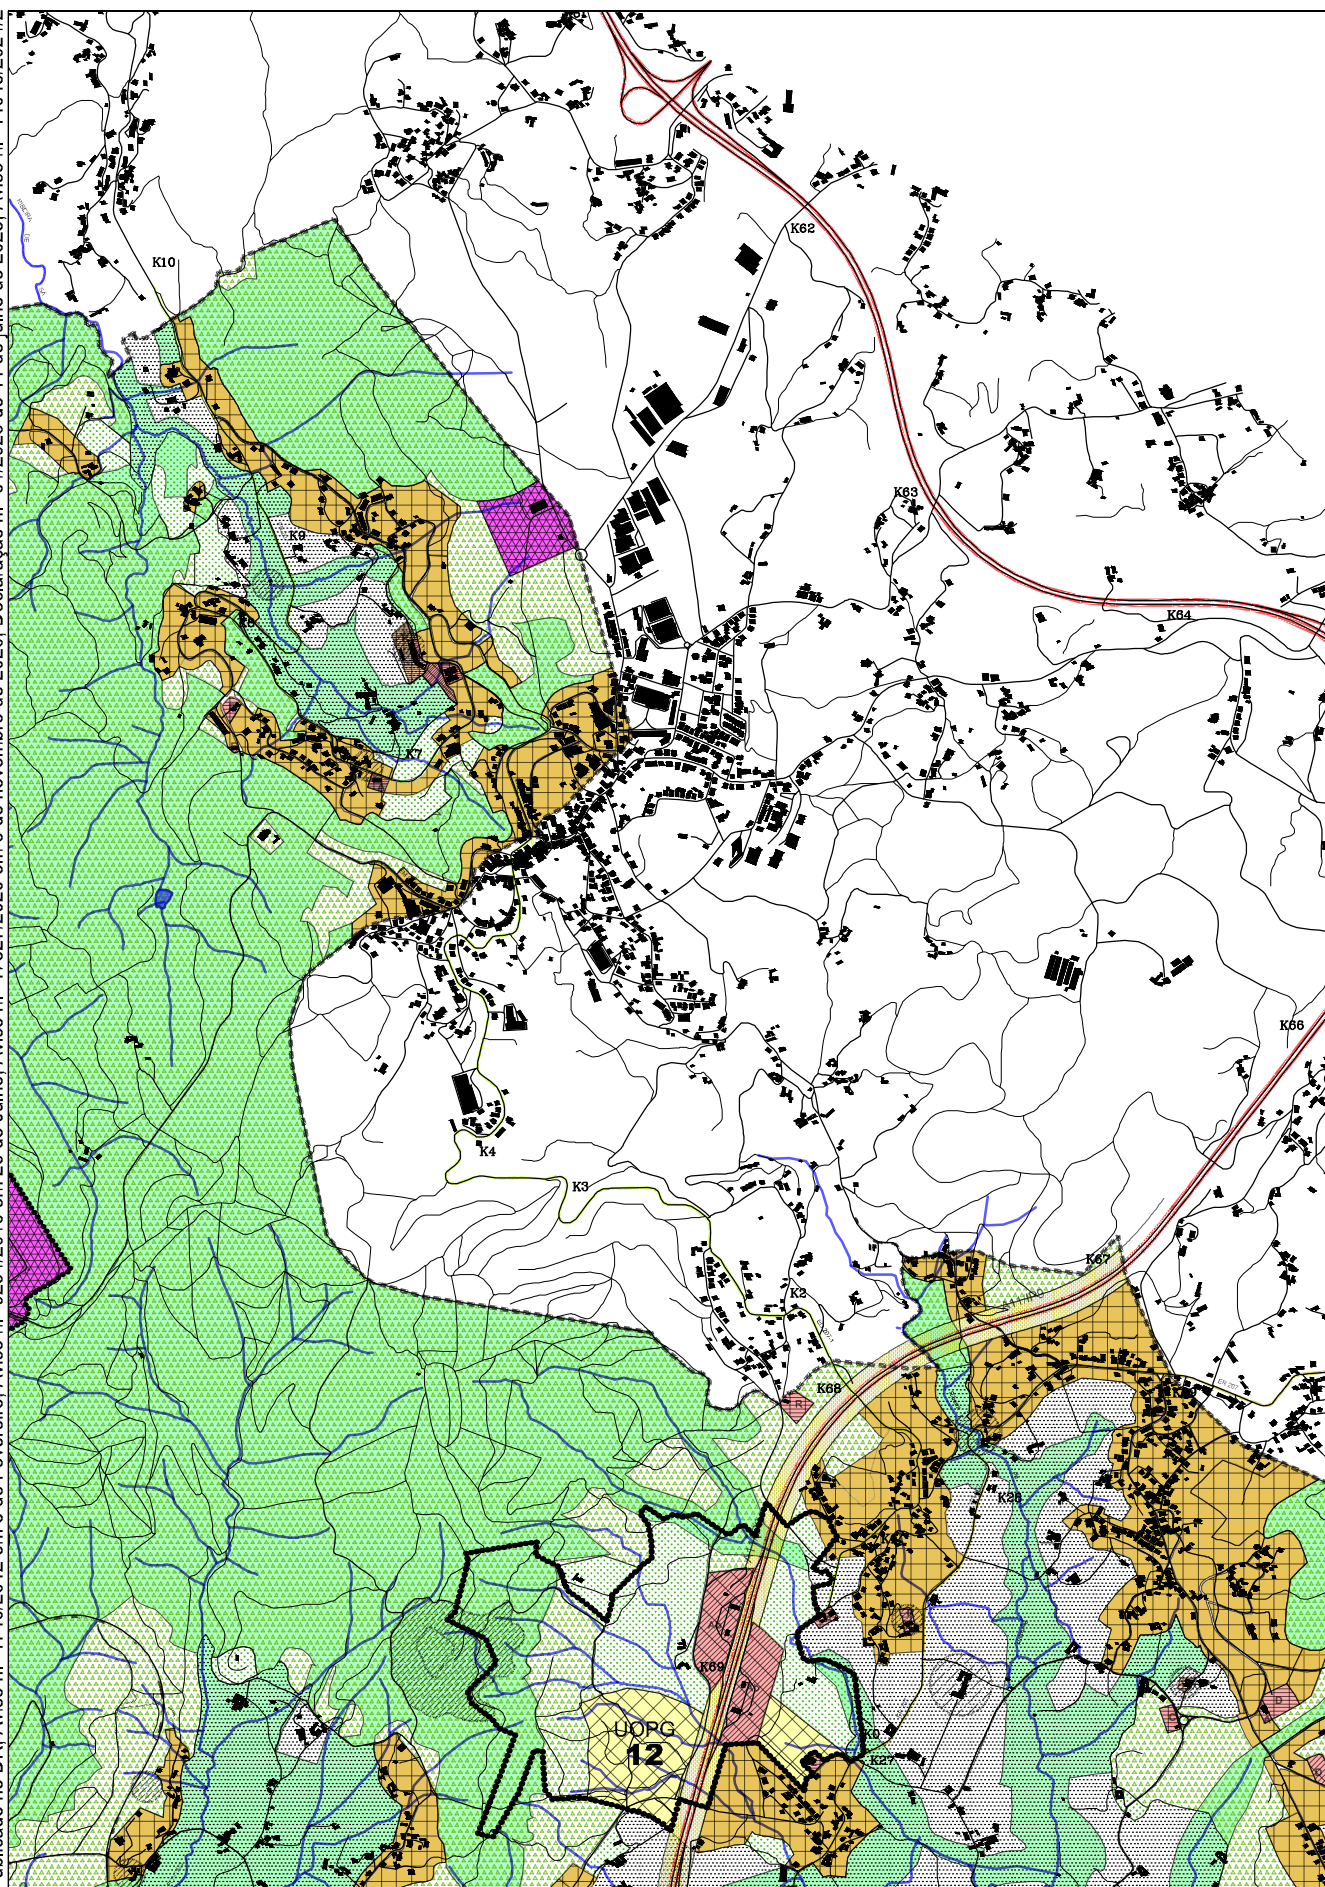

1/25 000