


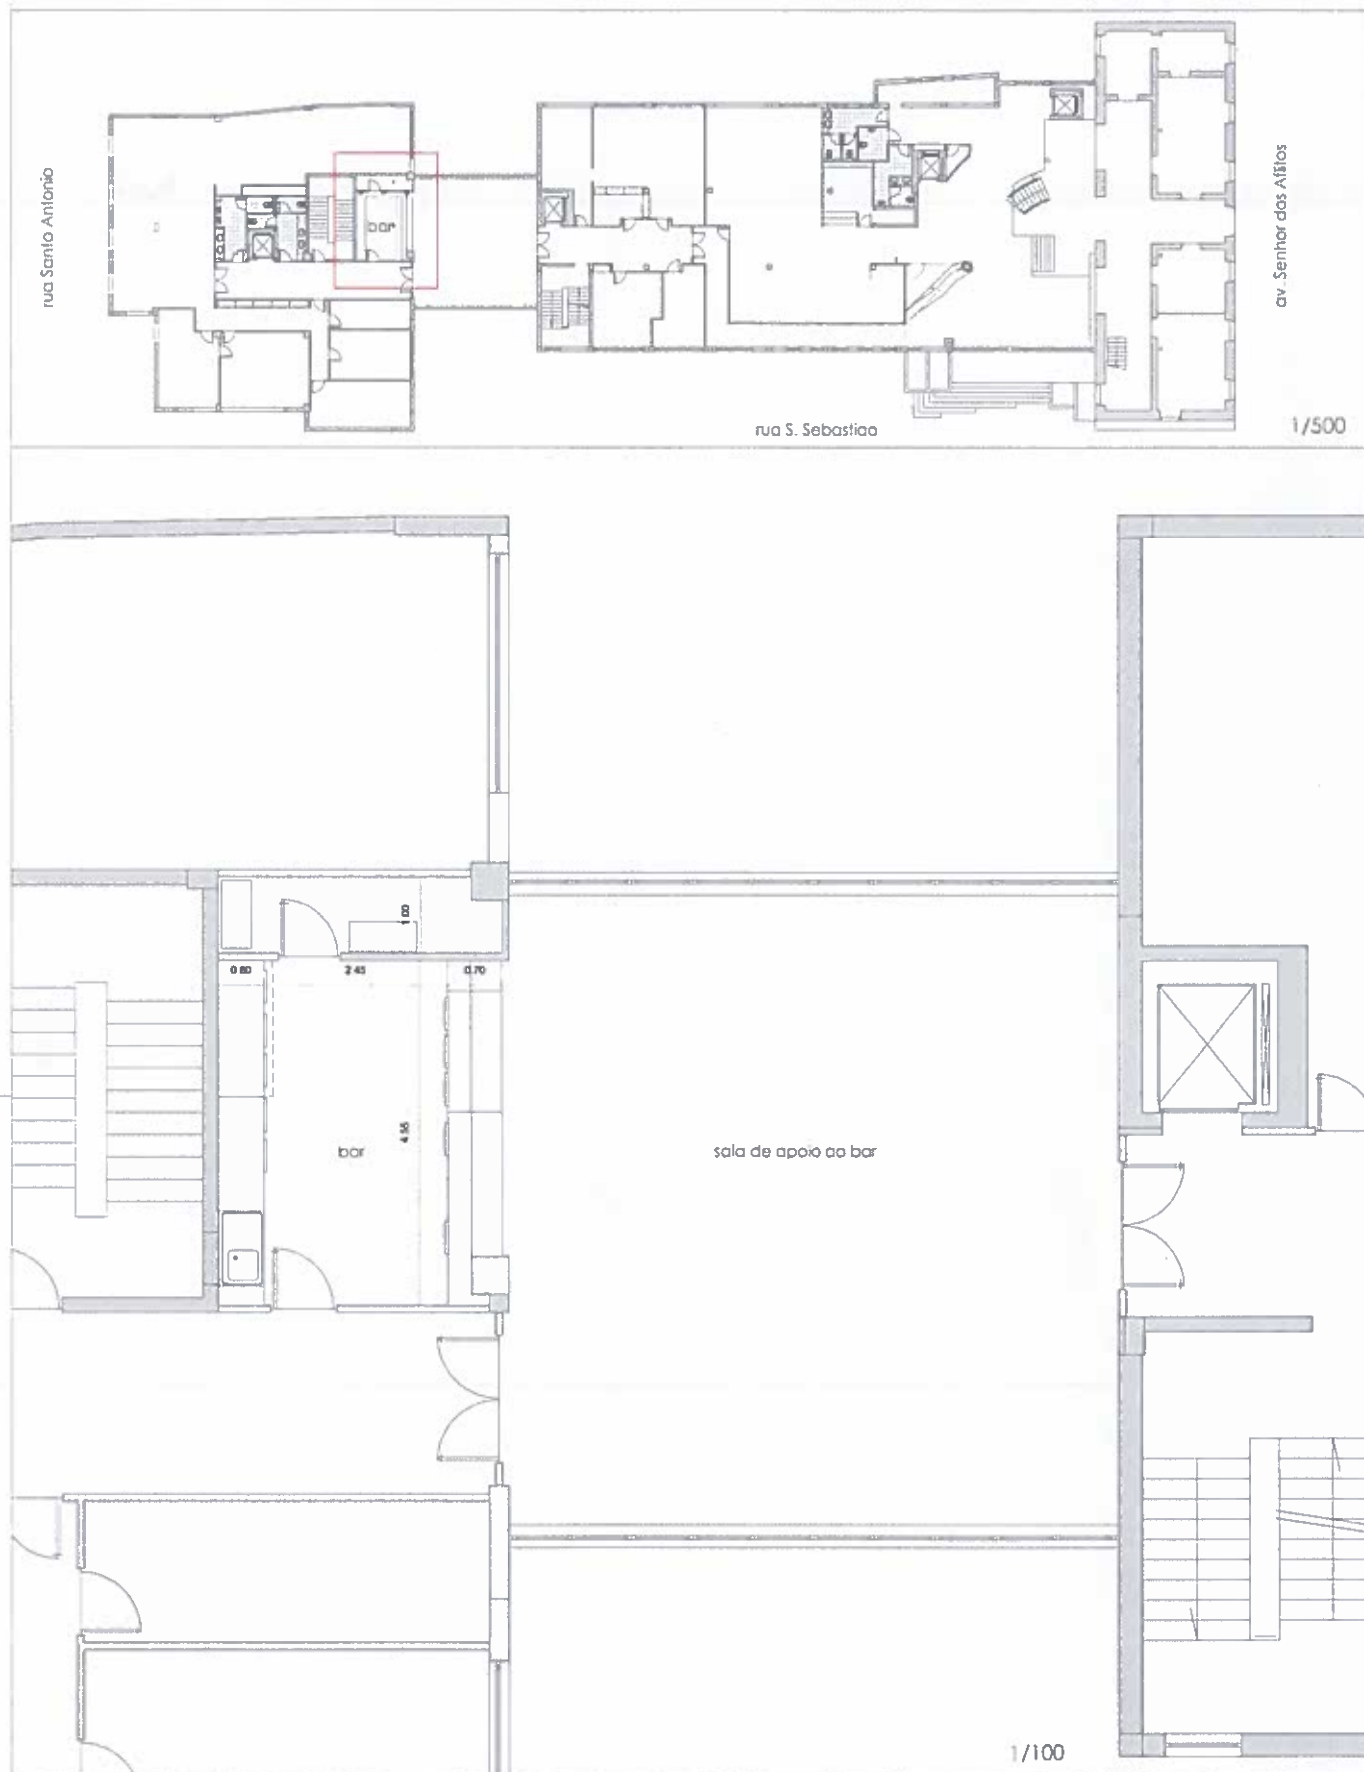

**município de
lousada**
Div. Planeamento e Gestão Urbanística
Serviço de projectos municipais

Obra Local: edifício de serviços municipais
rua sao sebastiao

Projecto: ARQUITECTURA

Designação: planta de distribuição - piso 0
bar

Data: janeiro 2022

Proj.:

Des.:

Nº ordem

Numero.

Escala: 1/500 e 1/100