


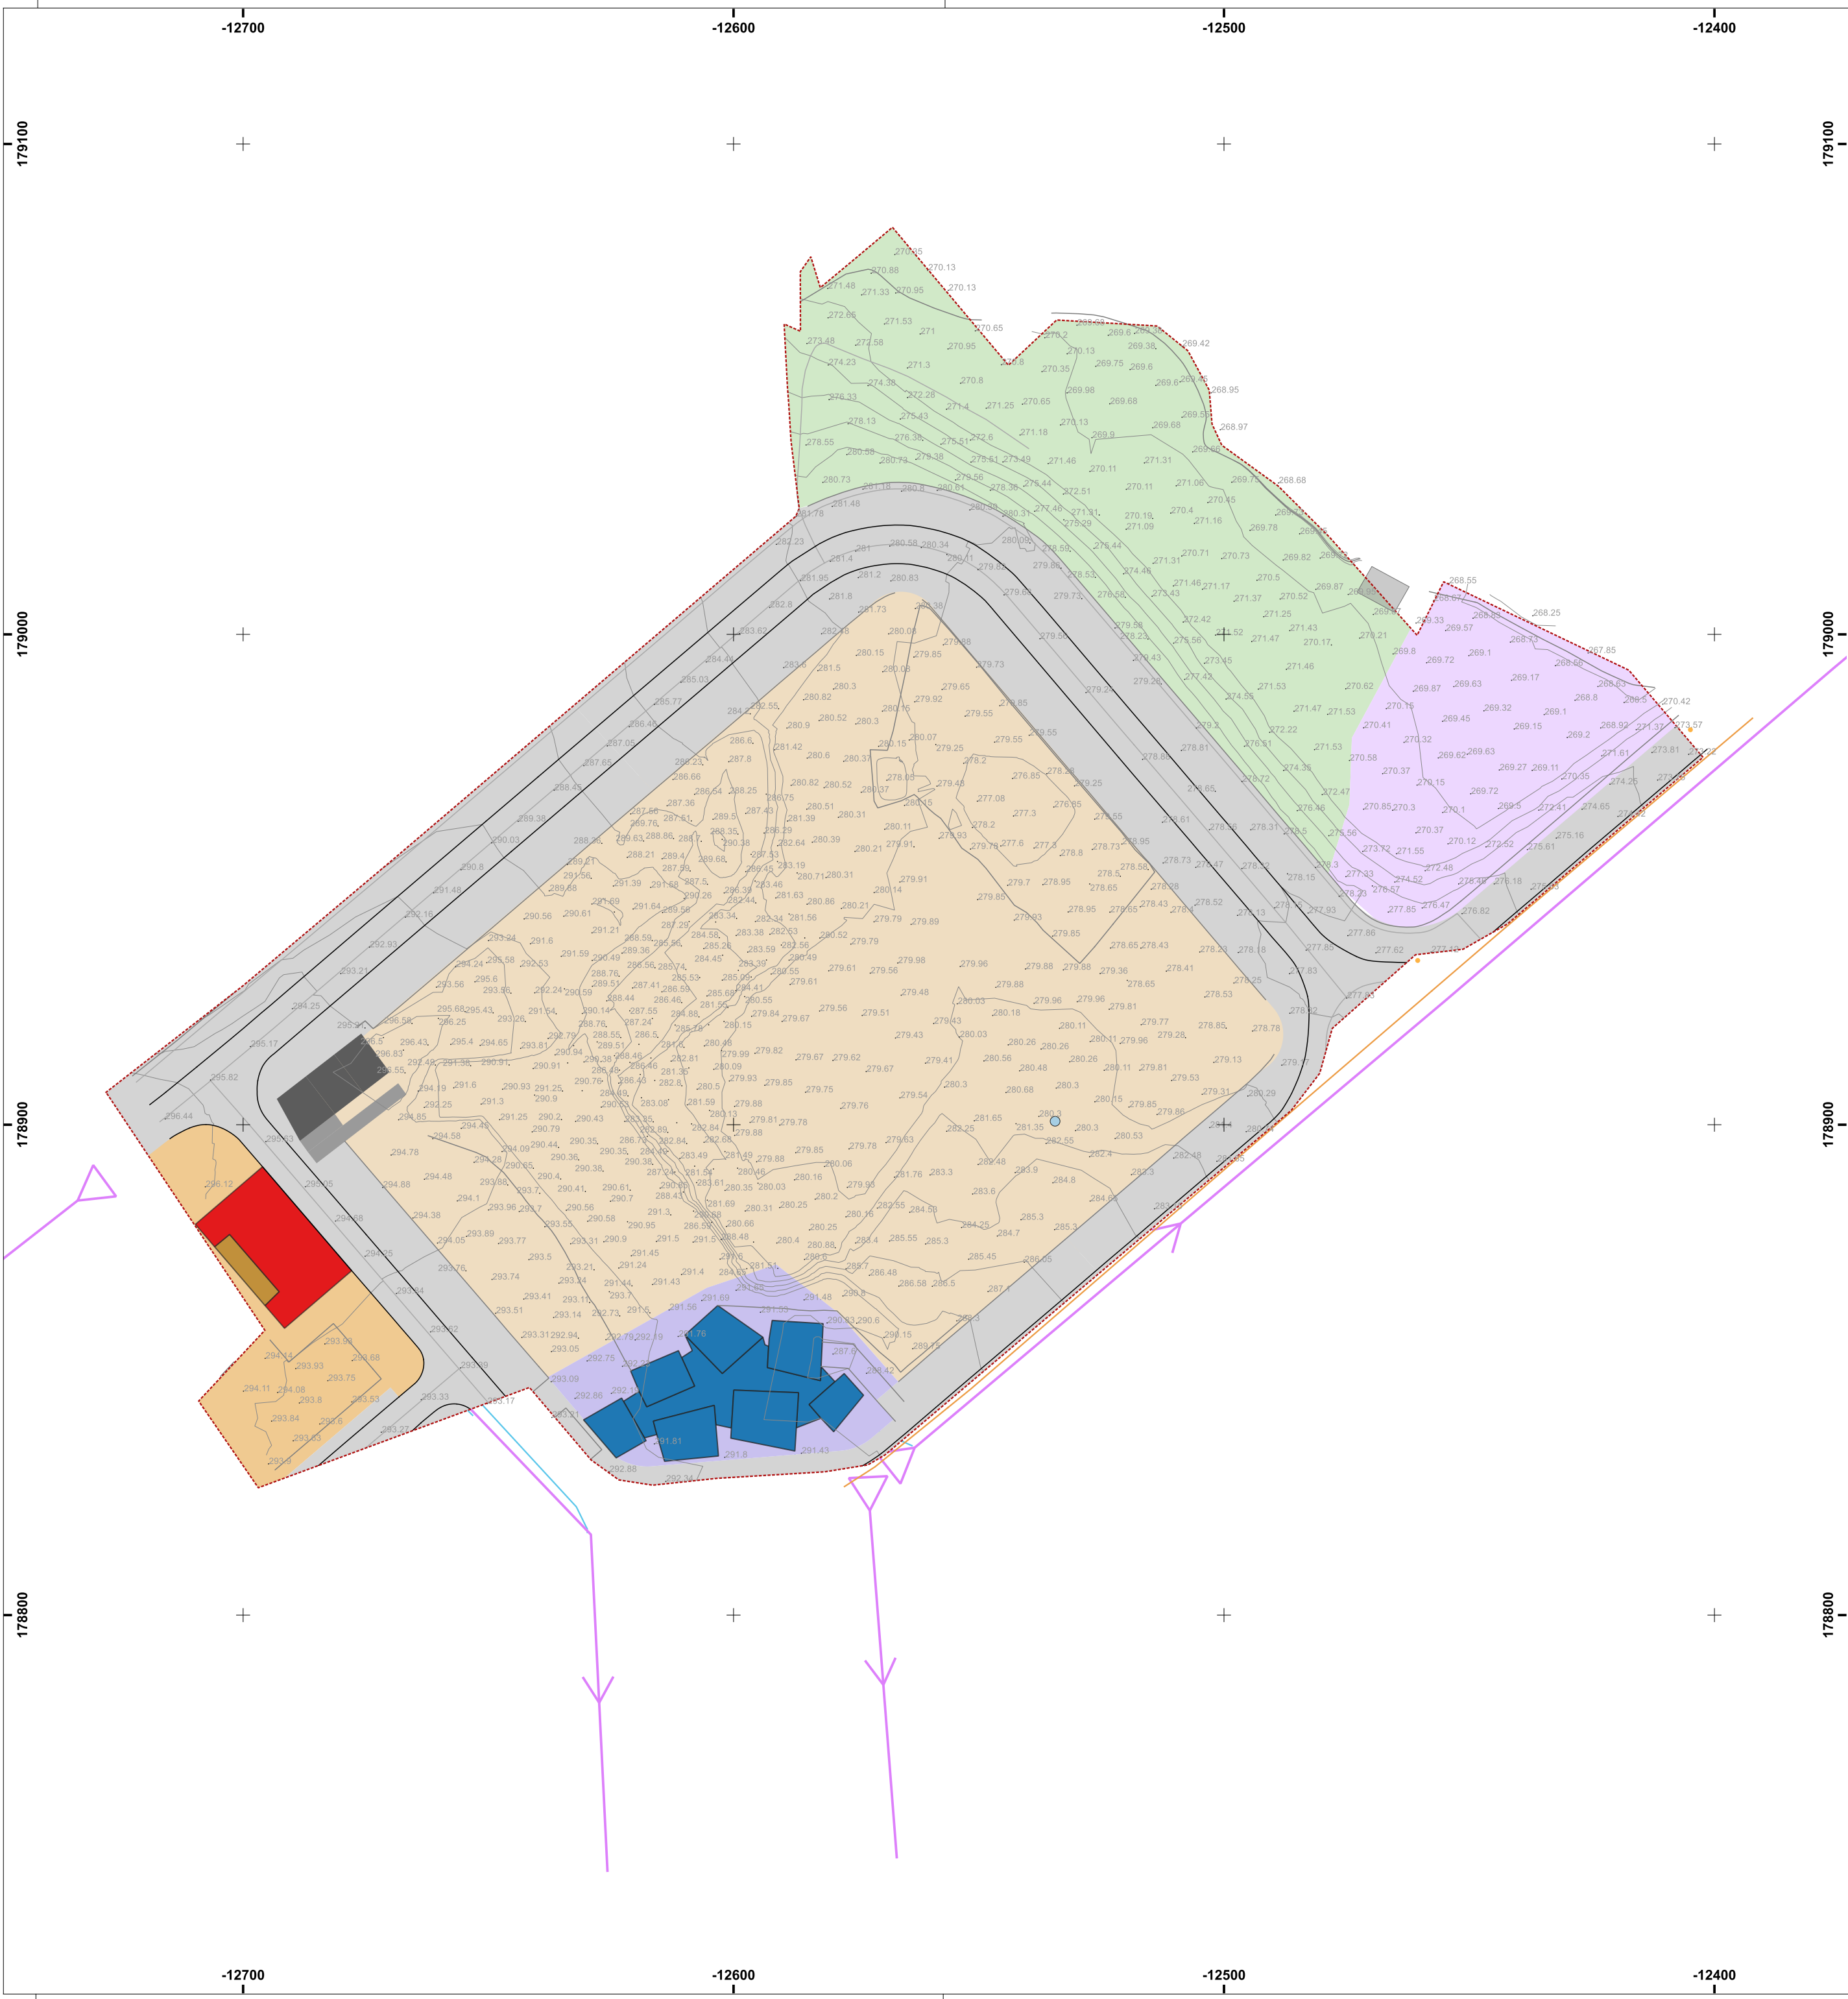

LEGENDA:

OCUPAÇÃO DO SOLO

USO DO SOLO

- AGRICULTURA - CULTURAS TEMPORÁRIAS
- ÁREA DE DEPOSIÇÃO DE RESÍDUOS
- ÁREA EM CONSTRUÇÃO
- OUTROS EQUIPAMENTOS E INSTALAÇÕES TURÍSTICAS
- REDE VIÁRIA
- TECIDO EDIFICADO CONTÍNUO

CONSTRUÇÕES

- CONSTRUÇÕES EM GERAL
- RESIDENCIAL
- EDIFÍCIO ASSOCIADO A RESIDÊNCIA
- ATIVIDADES RECREATIVAS E CULTURAIS
- TERMINAL RODOVIÁRIO
- ABRIGO DE PASSAGEIROS

INFRAESTRUTURAS

- ABASTECIMENTO DE ÁGUA
- REDE DE SANEAMENTO
- REDE ELÉTRICA
- POSTES DE ILUMINAÇÃO
- POSTES DE TELECOMUNICAÇÕES

OUTROS ELEMENTOS

- POÇO

Av Araújo e Silva, 52 | 3810-048 Aveiro
Tel/Fax +351 234 426 985
lugarplano@lugarplano.pt
www.lugarplano.pt

CÂMARA MUNICIPAL DE LOUSADA
PLANO DE PORMENOR DA PRAÇA DO ROMÂNICO

PLANTA DE SITUAÇÃO EXISTENTE

data	escala	folha nº
MARÇO 2025	1 / 1 000	4.0

Identificação da entidade proprietária da cartografia: Câmara Municipal de Lousada

Identificação da entidade produtora: GEOLAYER - Geoengenharia e Serviços, Lda

Data, número de homologação e entidade responsável pela homologação: 12/12/2024; Processo N.º 5371; DGT

Sistema de Referência Planimétrico: PT-TM06/ETRS89 | Sistema de Referência Altimétrico: Marégrafo de Cascais (1938)

Exatidão Posicional Planimétrica: EMQ ≥ 0,40 m
Exatidão Posicional Altimétrica: EMQ ≥ 0,30 m
Exatidão Temática : ≥ 95%
Precisão Posicional Nominal das Saídas Gráficas: 0,422