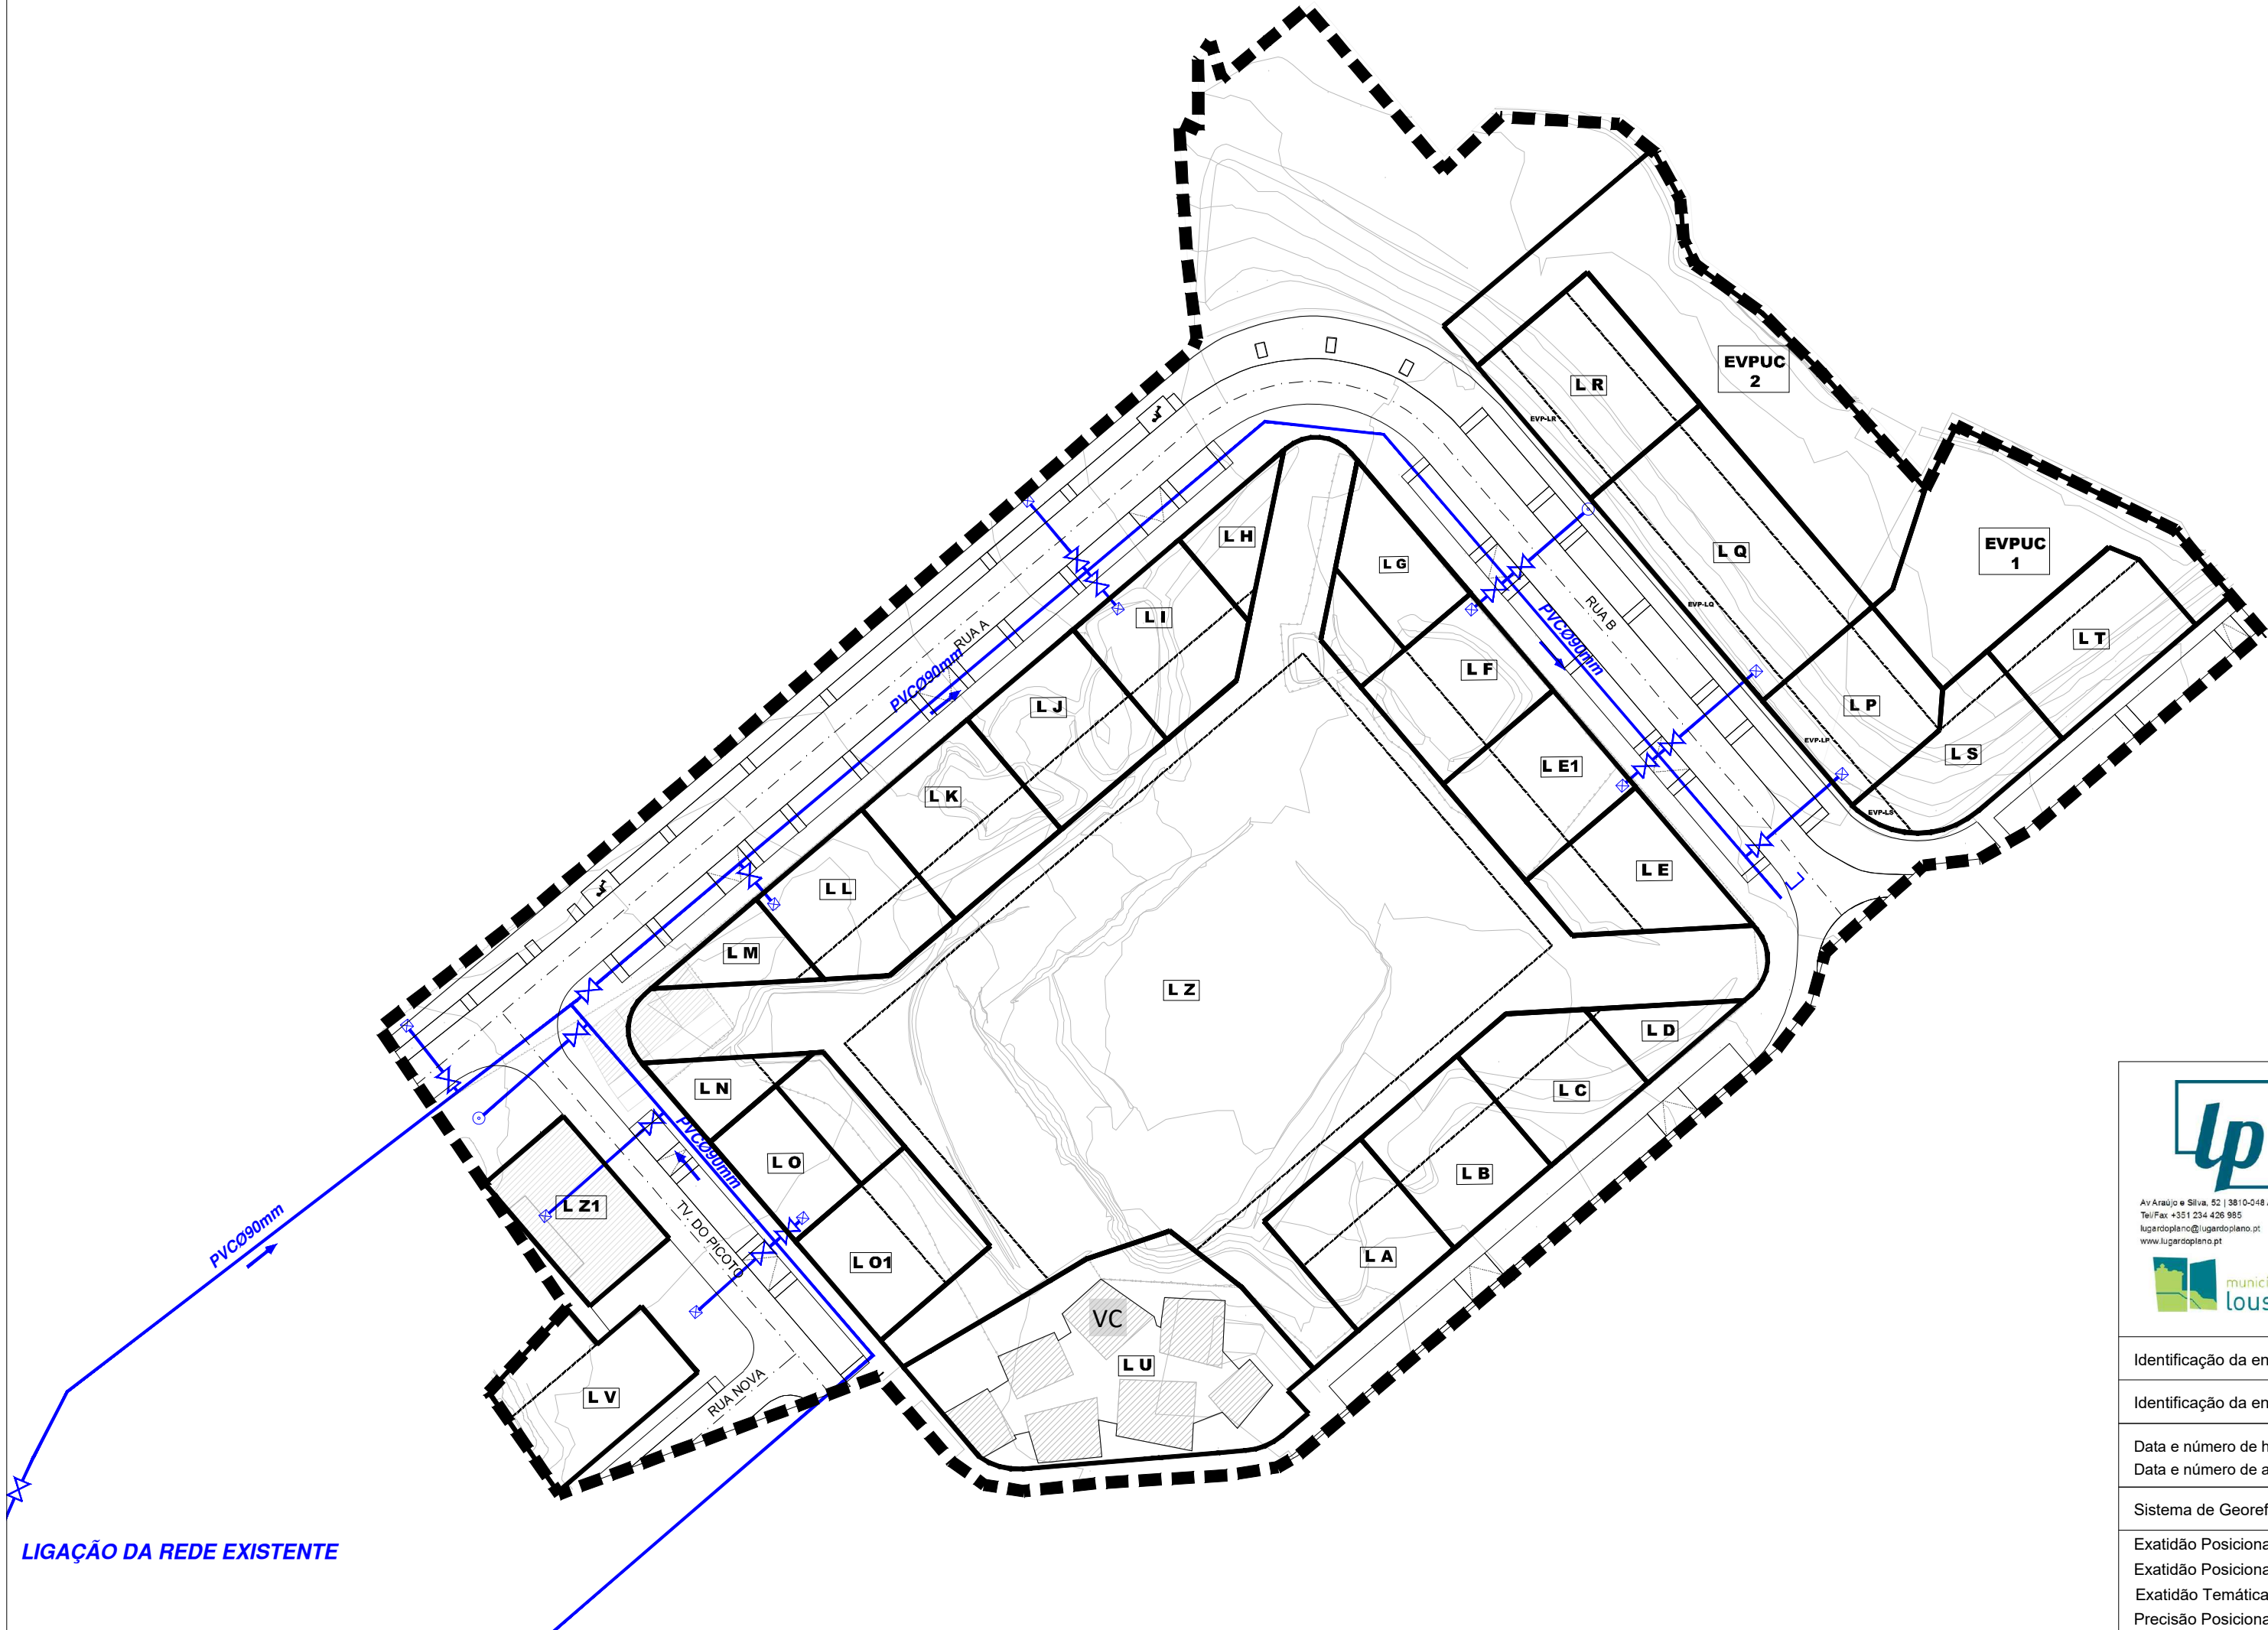


LEGENDA:

REFERÊNCIAS COMUNS

- LIMITE DA ÁREA DE INTERVENÇÃO
- LIMITE DA PARCELA OU LOTE
- IDENTIFICAÇÃO DA PARCELA OU LOTE
- POLÍGONO DE IMPLANTAÇÃO ACIMA DA COTA DE 5

REDE DE ABASTECIMENTO DE ÁGUA

- REDE A CONSTRUIR
- BOCA DE REGA E LAVAGEM DO PASSEIO
- RAMAL
- VÁLVULA DE SECCIONAMENTO
- JUNTA CEGA

LIMITES ADMINISTRATIVOS (CAOP 2022)



Av Araújo e Silva, 52 | 3810-048 Aveiro
Tel/Fax: +351 234 426 985
lugar.dopiano@lugar.dopiano.pt
www.lugar.dopiano.pt



CÂMARA MUNICIPAL DE LOUSADA		
ALTERAÇÃO DO PLANO DE PORMENOR DA PRAÇA DO ROMÂNICO		
PLANTA DE INTRAESTRUTURAS - ABASTECIMENTO DE ÁGUA		
data	escala	folha nº
JANEIRO 2025	1 / 1000	6.1
Identificação da entidade proprietária da cartografia: Município de Lousada		
Identificação da entidade produtora: GEOLAYER - Geoengenharia e Serviços Lda		
Data e número de homologação e entidade responsável pela homologação: 13/12/2024, Processo nº 5371, Direção Geral do Território Data e número de aditamento de homologação e entidade responsável pela homologação: 29/01/2025, Processo nº 5388, Direção Geral do Território		
Sistema de Georeferência: PT-TM06/ETRS89 Sistema de Referência Altimétrico - Datum Altimétrico de Cascais (1938)		
Exatidão Posicional Planimétrica: EMQ ≥ 0,40 m Exatidão Posicional Altimétrica: EMQ ≥ 0,30 m Exatidão Temática : ≥ 95% Precisão Posicional Nominal das Saídas Gráficas: 0,422		